



259 RE-PEN- TAN- CE

AIX-EN-PROVENCE

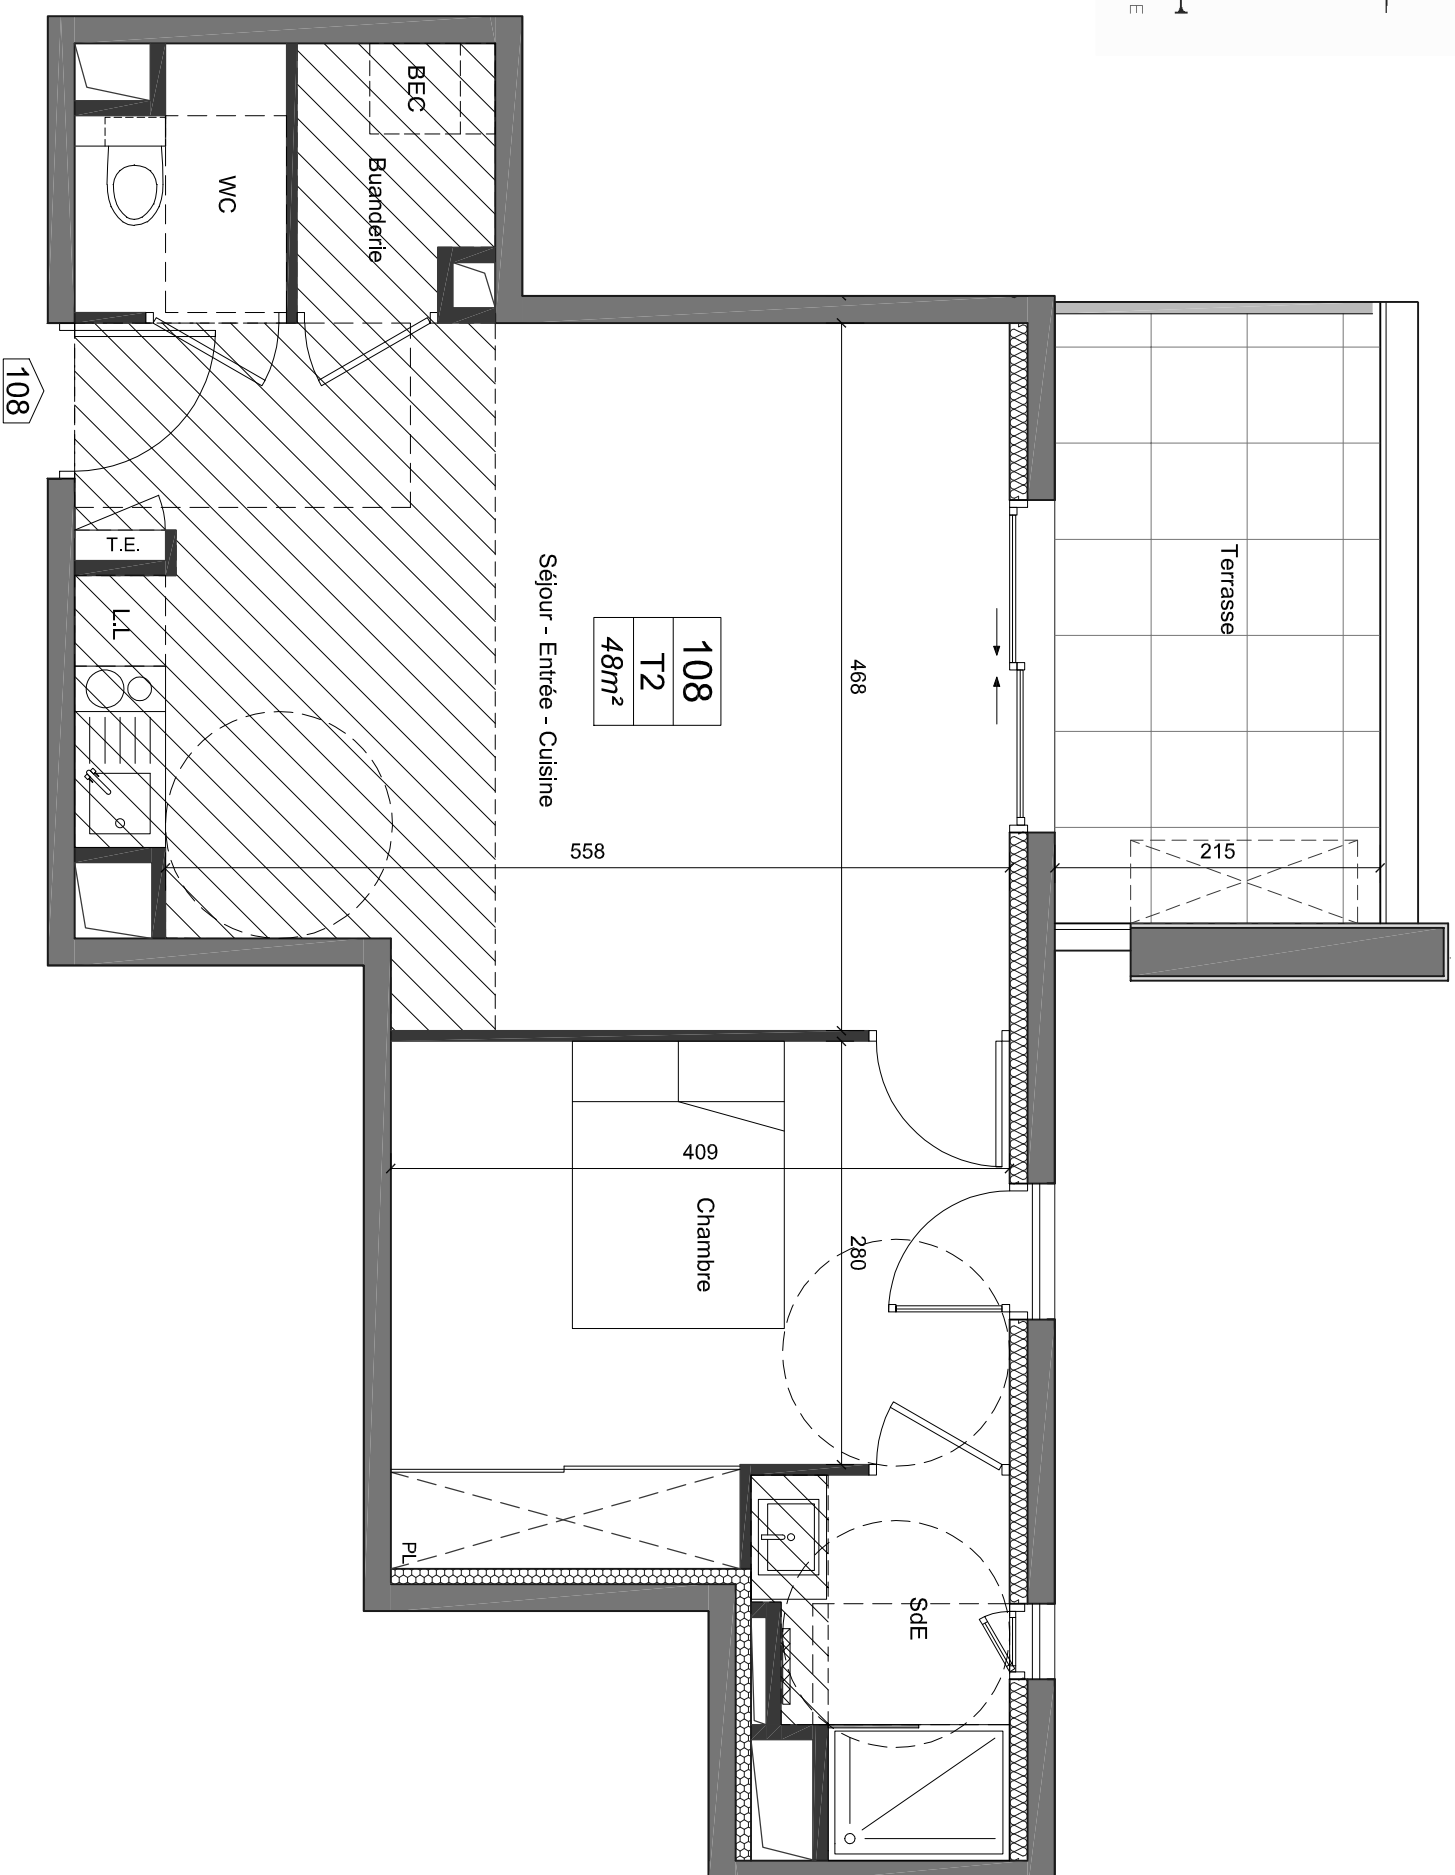


APPARTEMENT 108
T2 - R+1

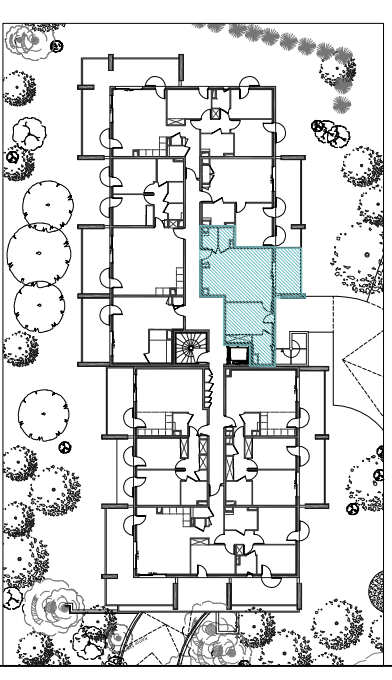


Plan de repérage

Surfaces habitables	
Séjour-Cuisine-Entrée	27m ²
Chambre 1	13m ²
Salle d'eau	3.7m ²
W.C.	2.2m ²
buanderie	2.1m ²
Total habitable	48m²

Terrasse	8.6m ²
----------	-------------------

Légende	
	Soffite, faux plafonds...

NOTA : Des modifications sont susceptibles d'être apportées à ce plan en fonction des nécessités techniques de la réalisation, tant en ce qui concerne les dimensions libres que l'équipement. Les retombées, soffites, faux plafonds, canalisations, ballons d'eau chaude, ainsi que l'emplacement des équipements, sont figurés à titre indicatif.

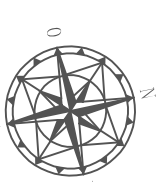

PLAN PMR

PERIMMO
PROMOTEUR IMMOBILIER

Indice 8 - 11/07/2018

