



769MAZARGUES

plan de commercialisation

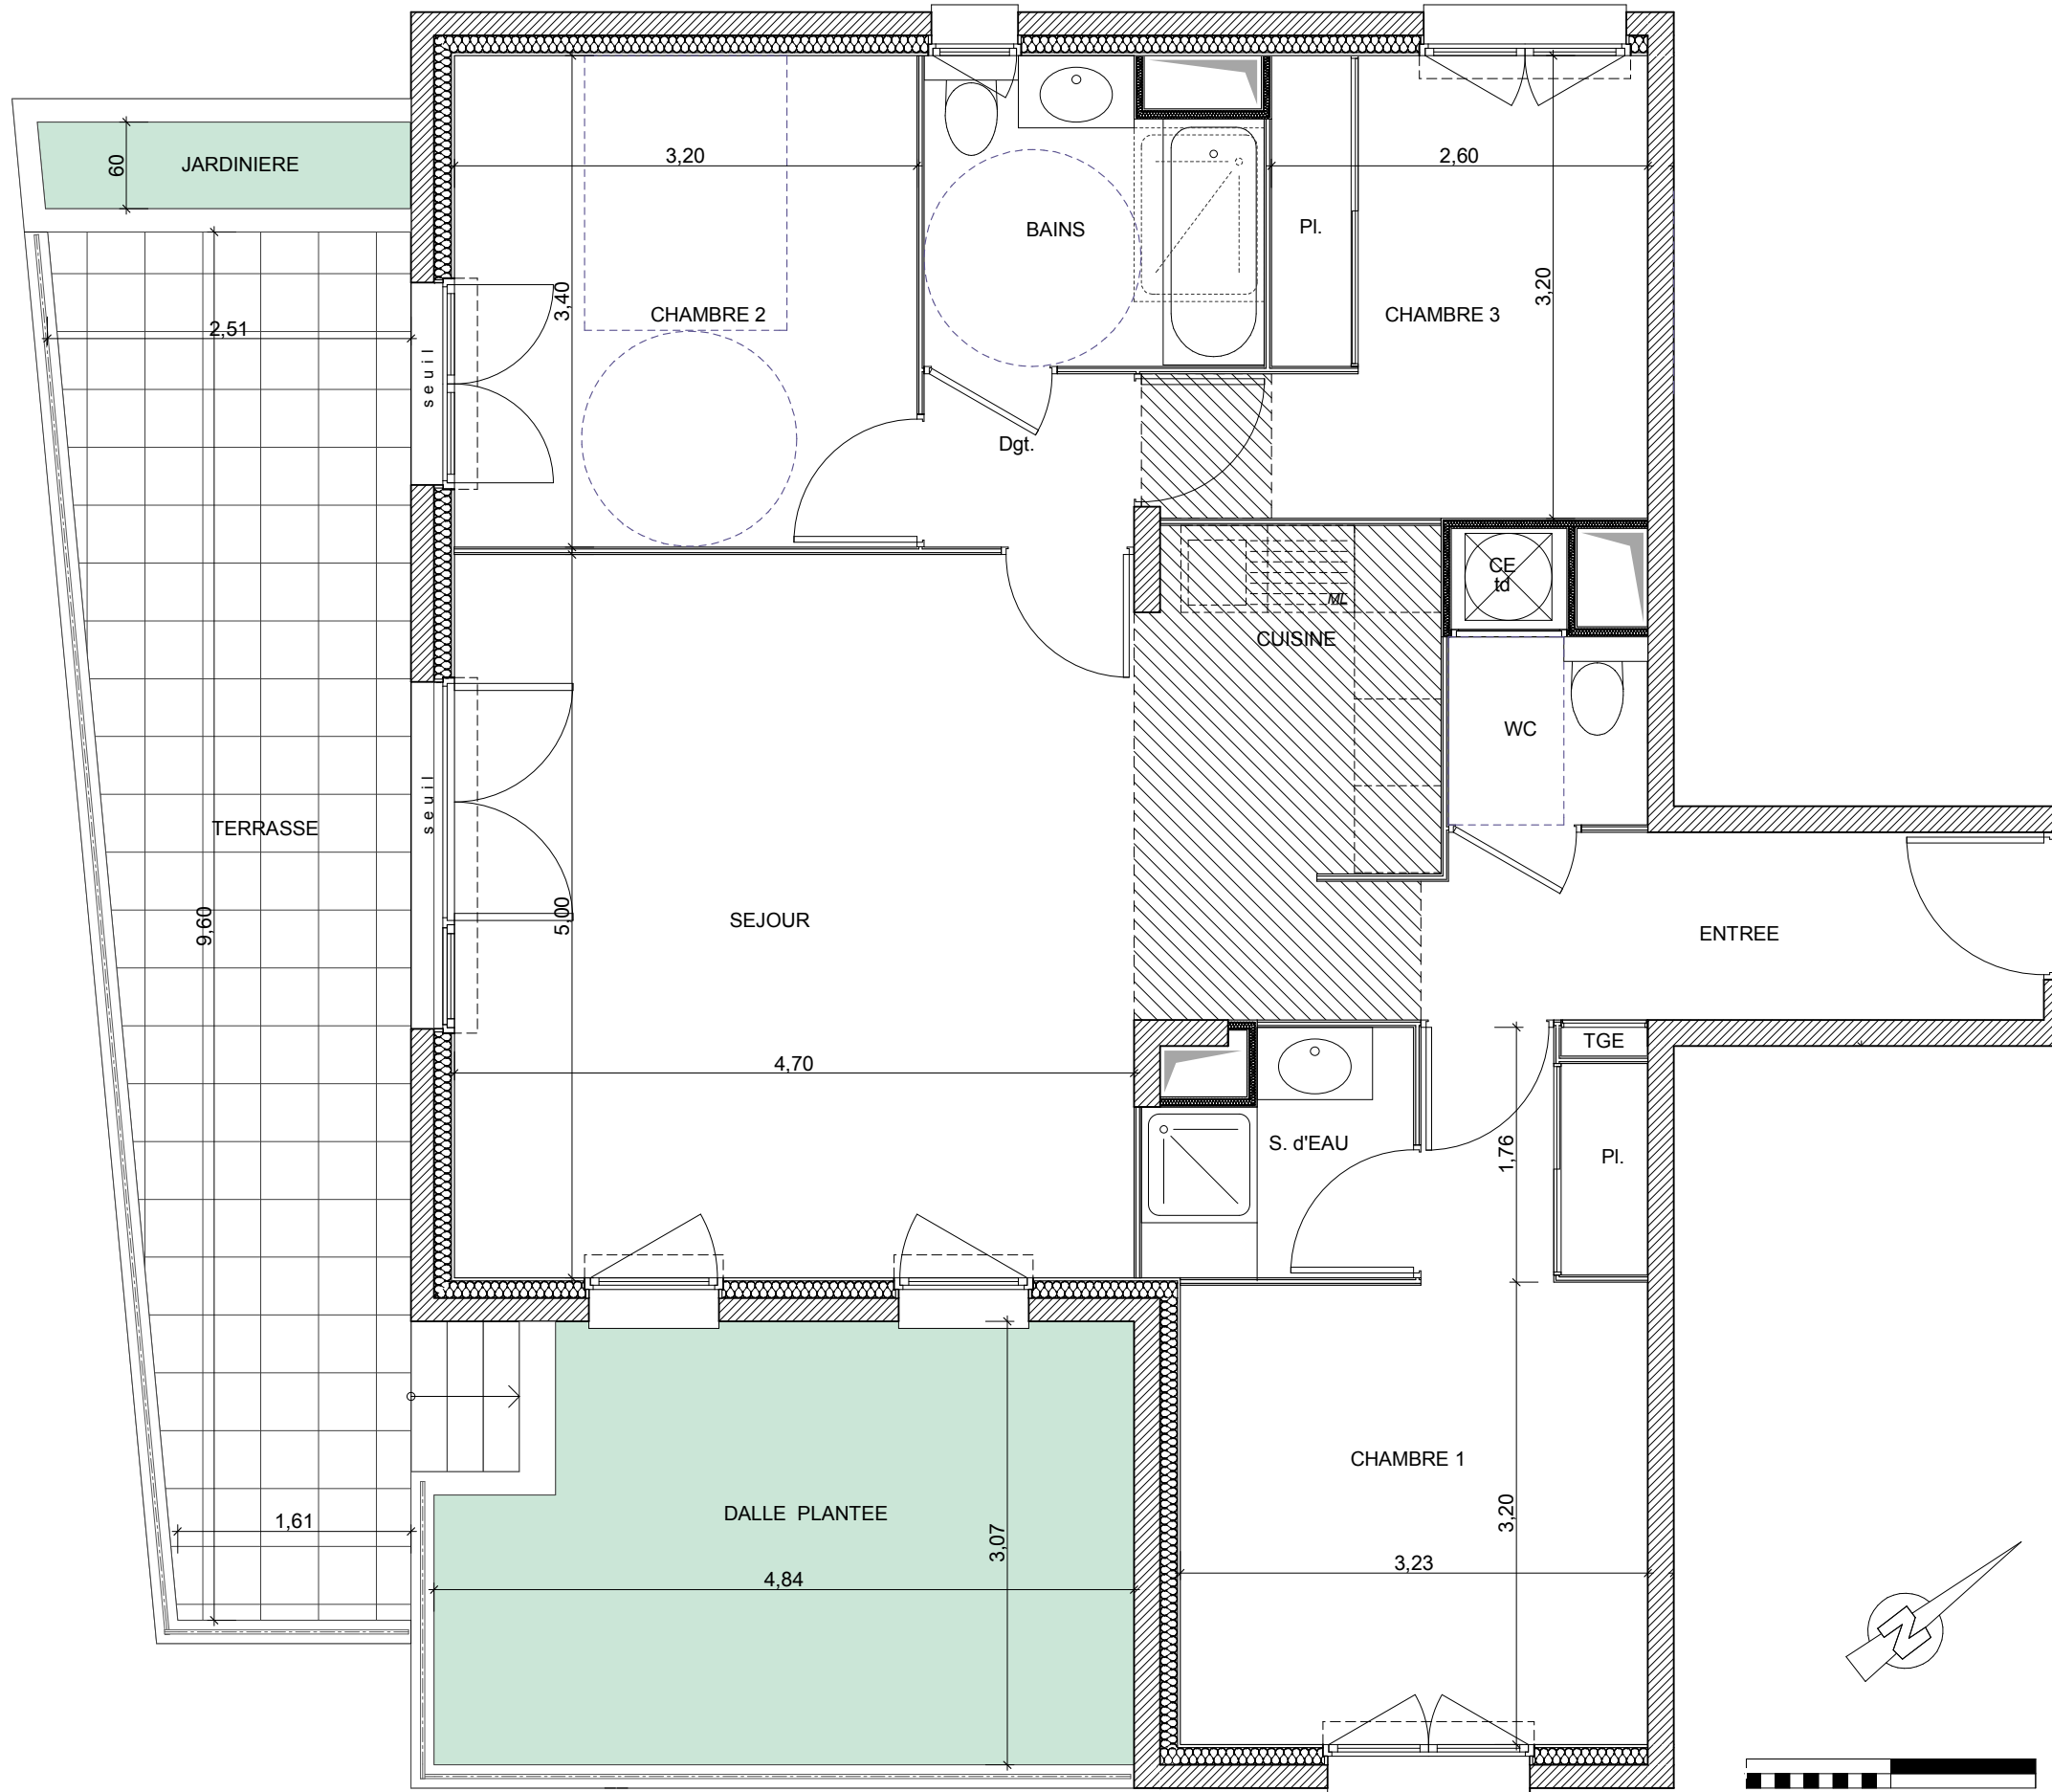

 soffite, faux plafond

NOTA : Des modifications sont susceptibles d'être apportées à ce plan en fonction des nécessités de la réalisation, tant en ce qui concerne les dimensions libres que l'équipement. Les soffites, ballons d'eau chaude, ainsi que l'emplacement des équipements, sont figurés à titre indicatif.

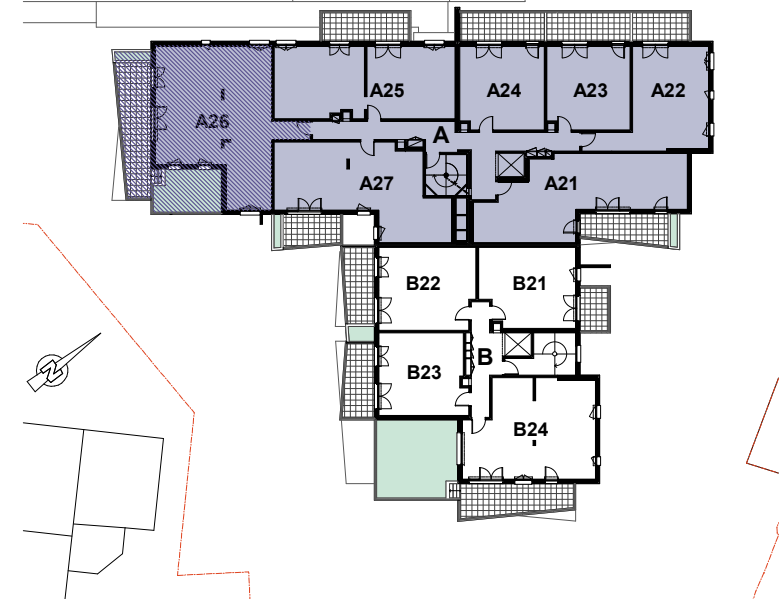

Bâtiment	niveau	type	appart.
A	R+2	T4	A.26
Indice 2		date 12/10/2018	

Séjour / Cuisine	30,50
Chambre 1	12,88
Chambre 2	10,88
Chambre 3	9,22
Entrée	5,54
Bains	4,66
S. d'eau	2,82
Wc	2,39
Dgt	1,74
TOTAL HABITABLE	80,63
Terrasse	19,82
Dalle Plantée	13,85
Jardinière	1,53
TOTAL EXTERIEURS	35,20