



259 RE- PEN- TAN- CE

AIX-EN-PROVENCE

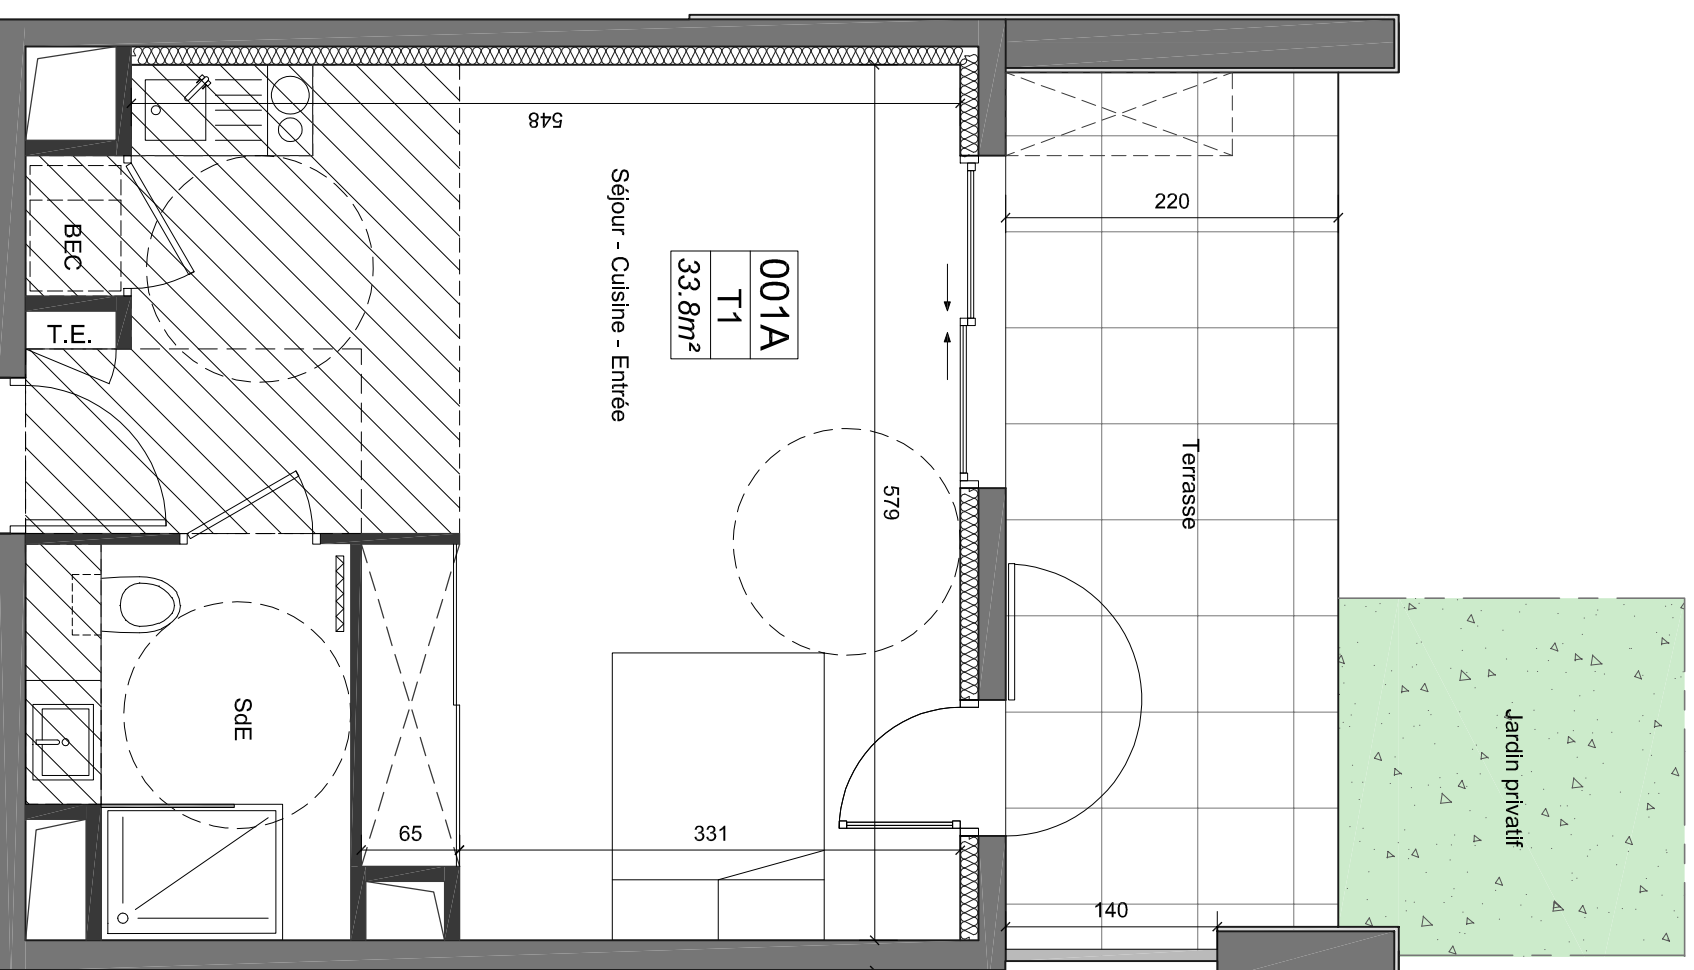

APPARTEMENT 001A
T1 - RDC

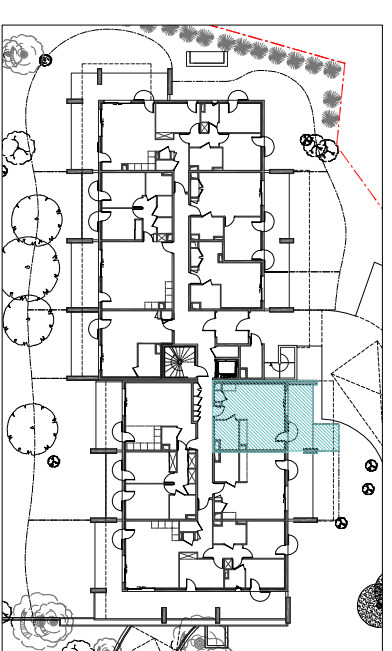


Plan de repérage


Surfaces habitables	
Séjour-Cuisine-Entrée	28,7m ²
Salle de bains	5,1m ²
Total habitable	33,8m²

Terrasse	12,6m ²
Jardin env.	5m ²

Légende

 Soffite, faux plafonds...

NOTA : Des modifications sont susceptibles d'être apportées à ce plan en fonction des nécessités techniques de la réalisation, tant en ce qui concerne les dimensions illores que l'équipement. Les retombées, soffites, faux plafonds, condensation, ballons d'eau chaude, ainsi que l'emplacement des équipements, sont figurés à titre indicatif.

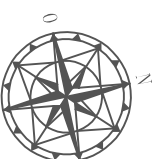

PERIMMO
PROMOTEUR IMMOBILIER

Indice 9 - Octobre 2018

