



259 RE- PEN- TAN- CE

AIX-EN-PROVENCE

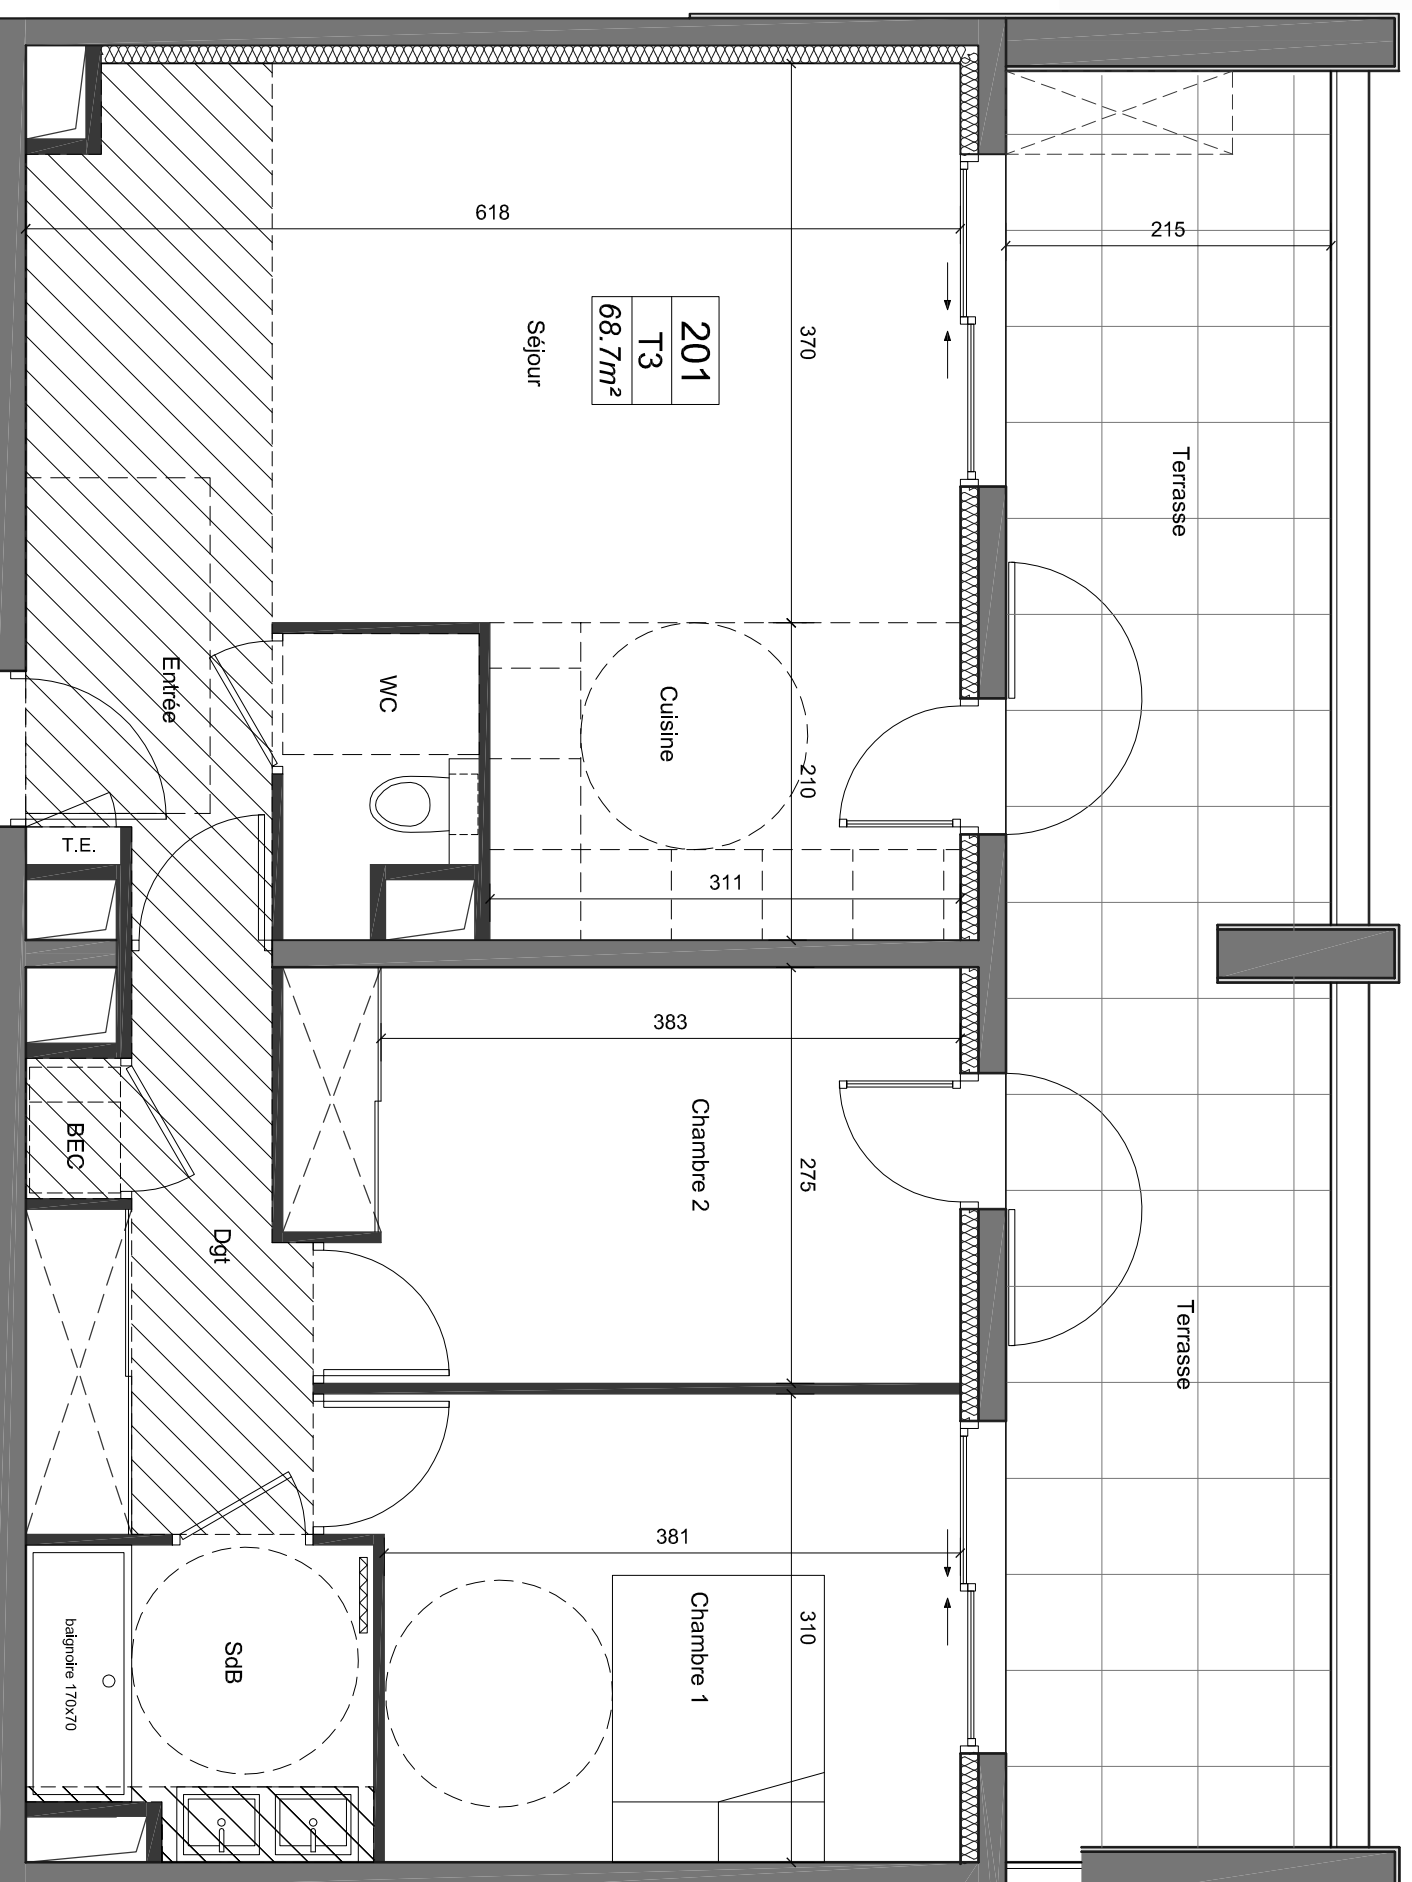

APPARTEMENT 201
T3- R+2

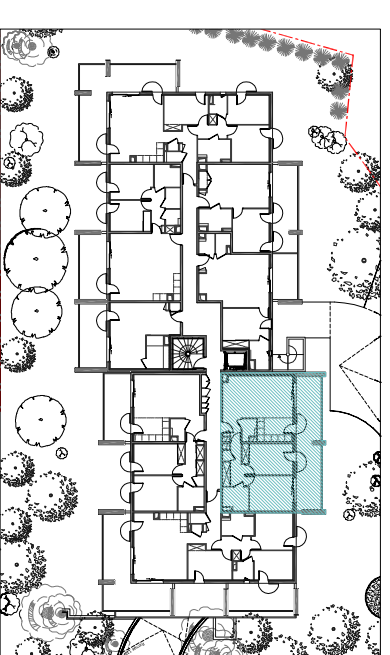


Plan de repérage


Surfaces habitables	
Séjour-Cuisine-Entrée dont entrée séjour-cuisine	31.8m ² 2.8m ² 29m ²
Chambre 1	12.1m ²
Chambre 2	12m ²
Salle de bains	4.4m ²
W.C.	2.2m ²
Dégauchement	6.2m ²
Total habitable	68.7m²

Terrasse	25m ²
----------	------------------

Légende

 Soffite, faux plafonds...

NOTA : Des modifications sont susceptibles d'être apportées à ce plan en fonction des nécessités techniques de la réalisation, tant en ce qui concerne les dimensions libres que l'équipement. Les retombées, soffites, faux plafonds, canalisations, ballons d'eau chaude, ainsi que l'emplacement des équipements, sont figurés à titre indicatif.

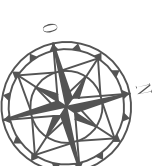

PERIMMO
PROMOTEUR IMMOBILIER

Indice 9 - Octobre 2018

