



# 259 RE- PEN- TAN- CE

AIX - EN - PROVENCE

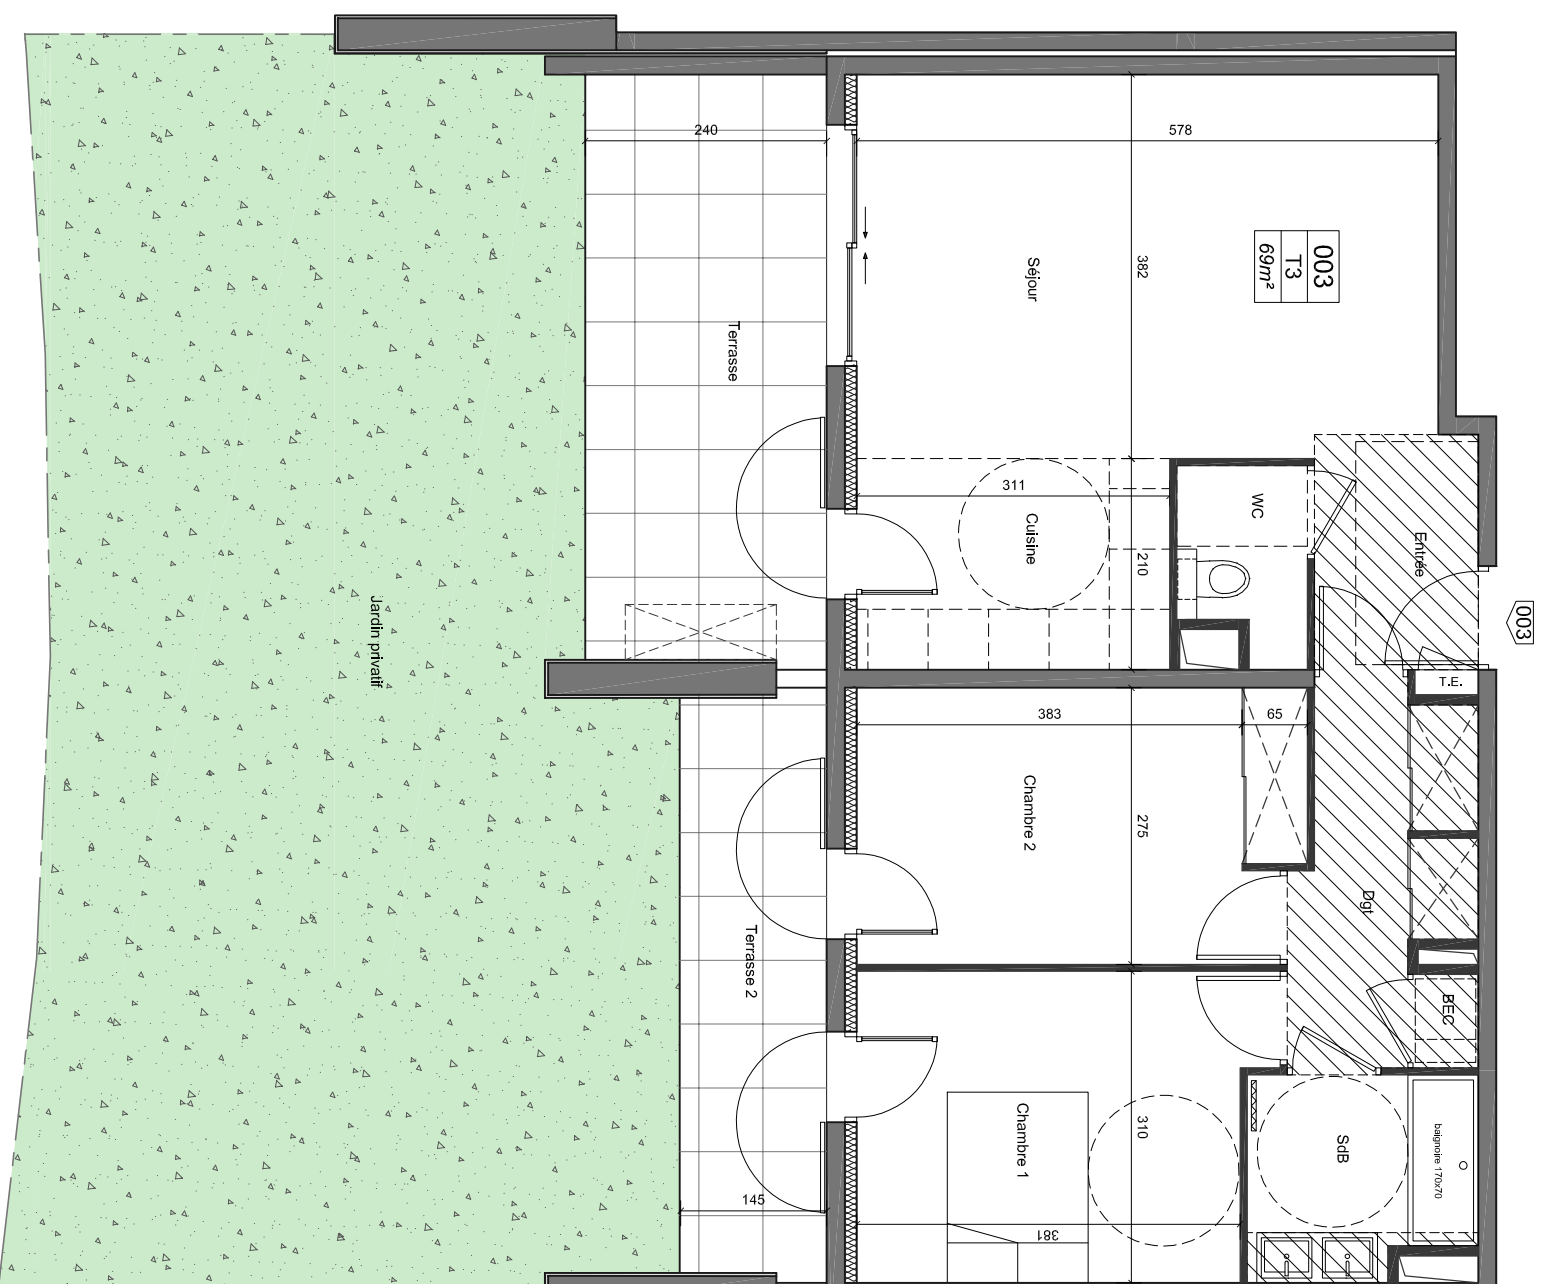

APPARTEMENT 003  
T3 - RDC

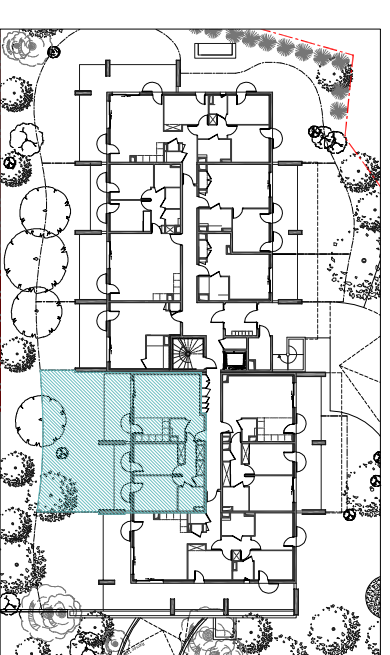


Plan de repérage


Surfaces habitables	
Sejour-Cuisine-Entrée dont entrée sejour-cuisine	32m <sup>2</sup> 3,8m <sup>2</sup> 28,2m <sup>2</sup>
Chambre 1	12,1m <sup>2</sup>
Chambre 2	12m <sup>2</sup>
Salle de bains	4,4m <sup>2</sup>
W.C.	2,2m <sup>2</sup>
Dégagement	6,3m <sup>2</sup>
<b>Total habitable</b>	<b>69m<sup>2</sup></b>

Terrasse	22,6m <sup>2</sup>
Jardin env.	69m <sup>2</sup>

## Légende

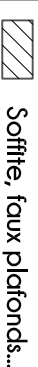

Soffite, faux plafonds...

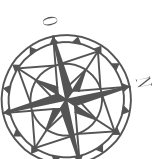

NOTA : Des modifications sont susceptibles d'être apportées à ce plan en fonction des nécessités techniques de la réalisation, tant en ce qui concerne les dimensions livres que l'équipement. Les retombées, soffites, faux plafonds, conductions, ballons d'eau chaude, ainsi que l'emplacement des équipements, sont figurés à titre indicatif.

**PERIMMO**  
PROMOTEUR IMMOBILIER

Indice 9 - Octobre 2018



PIERRE MASCER  
AGENCE