



REZ DE CHAUSSEE

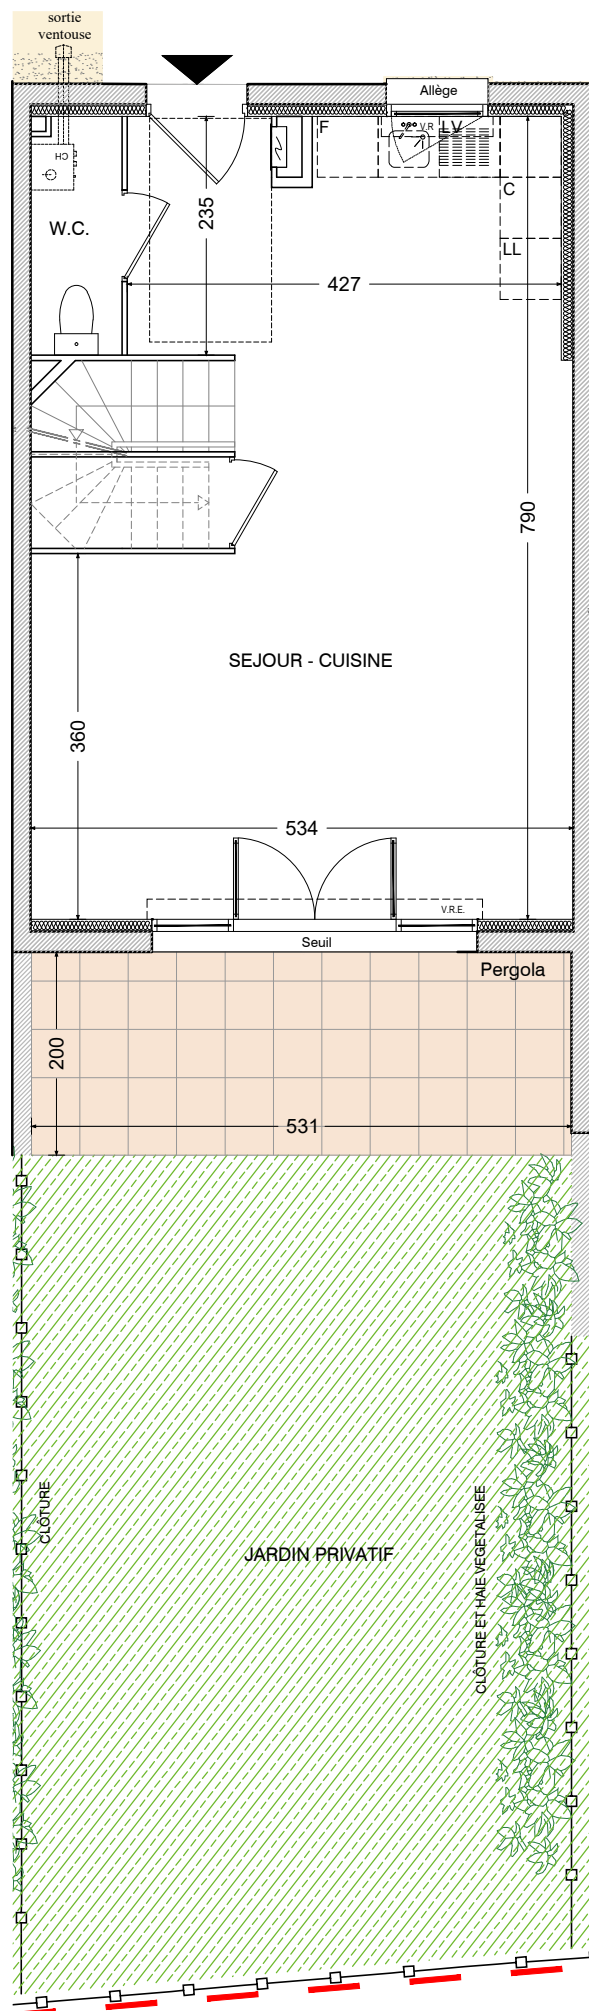

ETAGE

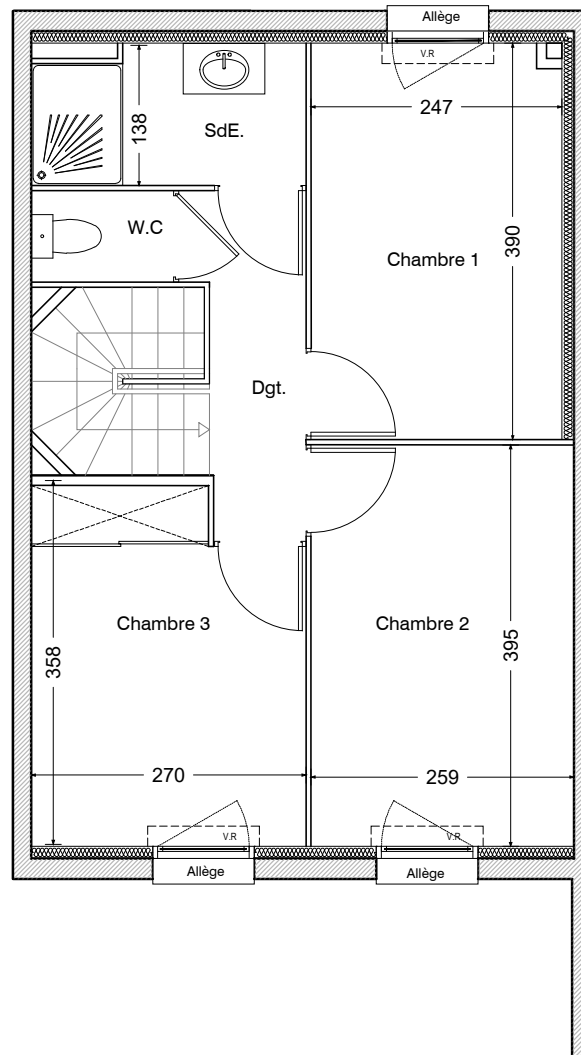

**LOT : Villa 8 TMA**

TYPE: 4 Pièces  
NIVEAU: RDC et R+1

Séjour-cuisine	36.40 m <sup>2</sup>
W.C	2.00 m <sup>2</sup>
Chambre 1	9.50 m <sup>2</sup>
Chambre 2	10.20 m <sup>2</sup>
Chambre 3	9.00 m <sup>2</sup>
Dégagement	3.50 m <sup>2</sup>
Salle d'eau	3.60 m <sup>2</sup>
W.C	1.20 m <sup>2</sup>

TOTAL SURFACE HABITABLE 75.40 m<sup>2</sup>

Terrasse 10.60 m<sup>2</sup>  
Jardin 43.40 m<sup>2</sup>

TOTAL SURFACE PRIVATIVE 129.40 m<sup>2</sup>

**PERIMMO**  
Les clients au cœur de nos projets

LEGENDE :

G.C. :	Garde-corps
PL :	Placard
CH :	Chaudière
Allège	Allège
VR :	Volet Roulant
S :	Soffite / Faux plafond
B.V. :	Brise-vue
VRE :	Volet Roulant Électrique

Equipements non fournis :

Refrigerateur	
Cuisson	Lave Linge
Lave Vaisselle	Evier

Des modifications sont susceptibles d'être apportées à ce plan en fonction des nécessités techniques de réalisation, tant en ce qui concerne les dimensions libres que l'équipement. Les surfaces indiquées ainsi que l'encombrement des gaines et la profondeur des placards sont approximatifs. Les retombées, faux-plafonds, soffites, gaines et canalisations ainsi que les équipements sont figurés à titre indicatif et peuvent être déplacés. Les accès aux extérieurs (jardins, terrasses, balcons) pourront présenter une différence de niveau, ayant pour but de résoudre un problème technique, de compléter ou parfaire soit l'effet architectural, soit l'harmonie de l'immeuble.

INDICE E

