





le PARVIS de RODE

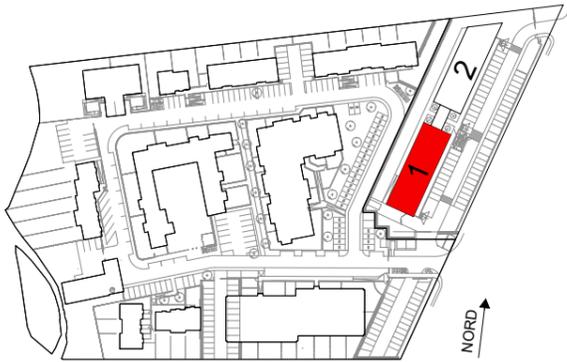

Plan du site

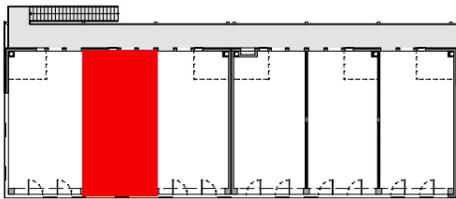


Plan du bâtiment 1 - R+1

LE PARVIS DE RODE BÂTIMENT 1 LOT 102

R+1

Surfaces	
Lot 102	71.94 m ²

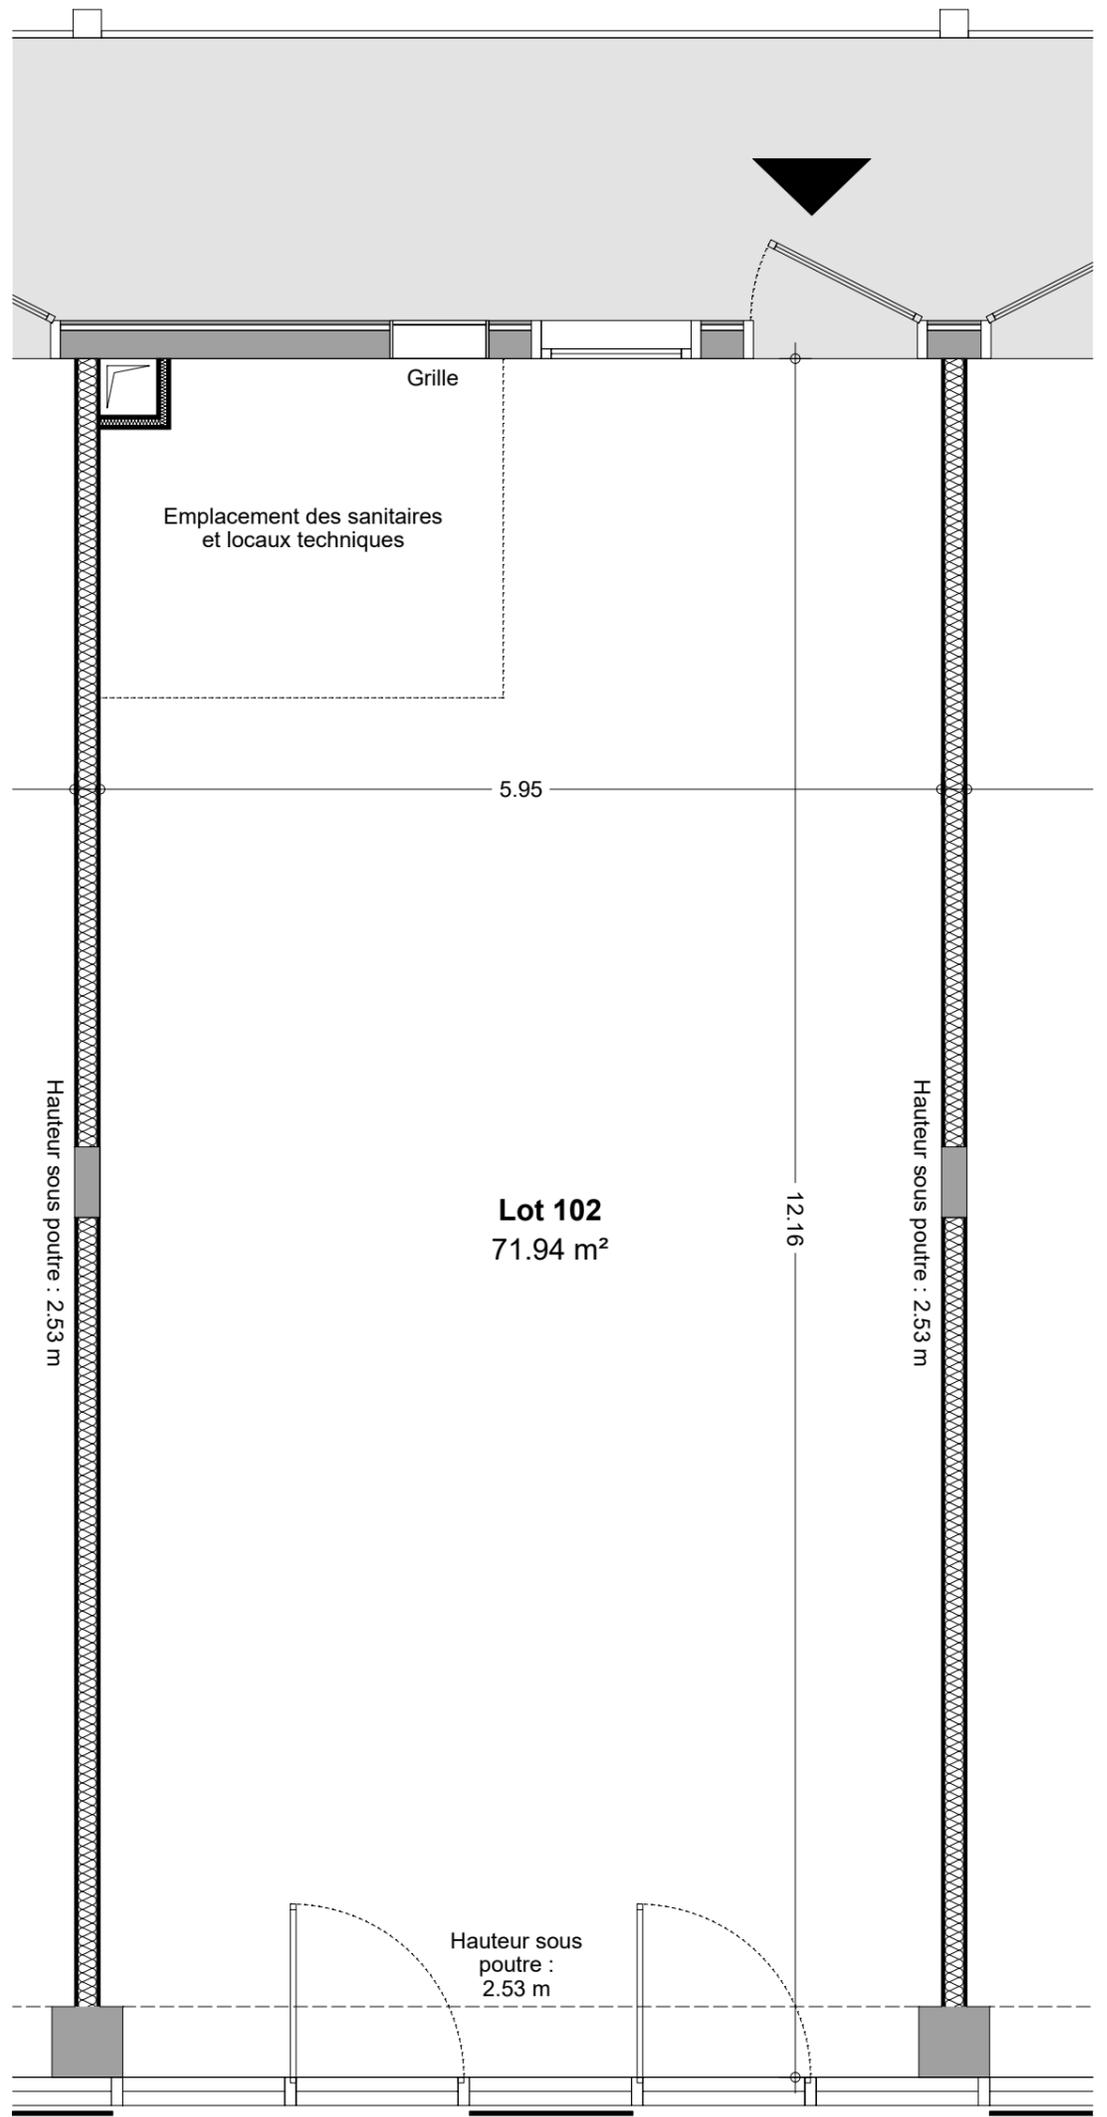

07/11/19 - Indice D

NOTA : Des modifications sont susceptibles d'être apportées à ce plan en fonction des nécessités techniques de la réalisation, tant en ce qui concerne les dimensions libres que l'équipement. Les retombées, soffites, faux plafonds, canalisations, ballons d'eau chaude, ainsi que l'emplacement des équipements sont figurés à titre indicatif.

0 1 5 m

