


TMA

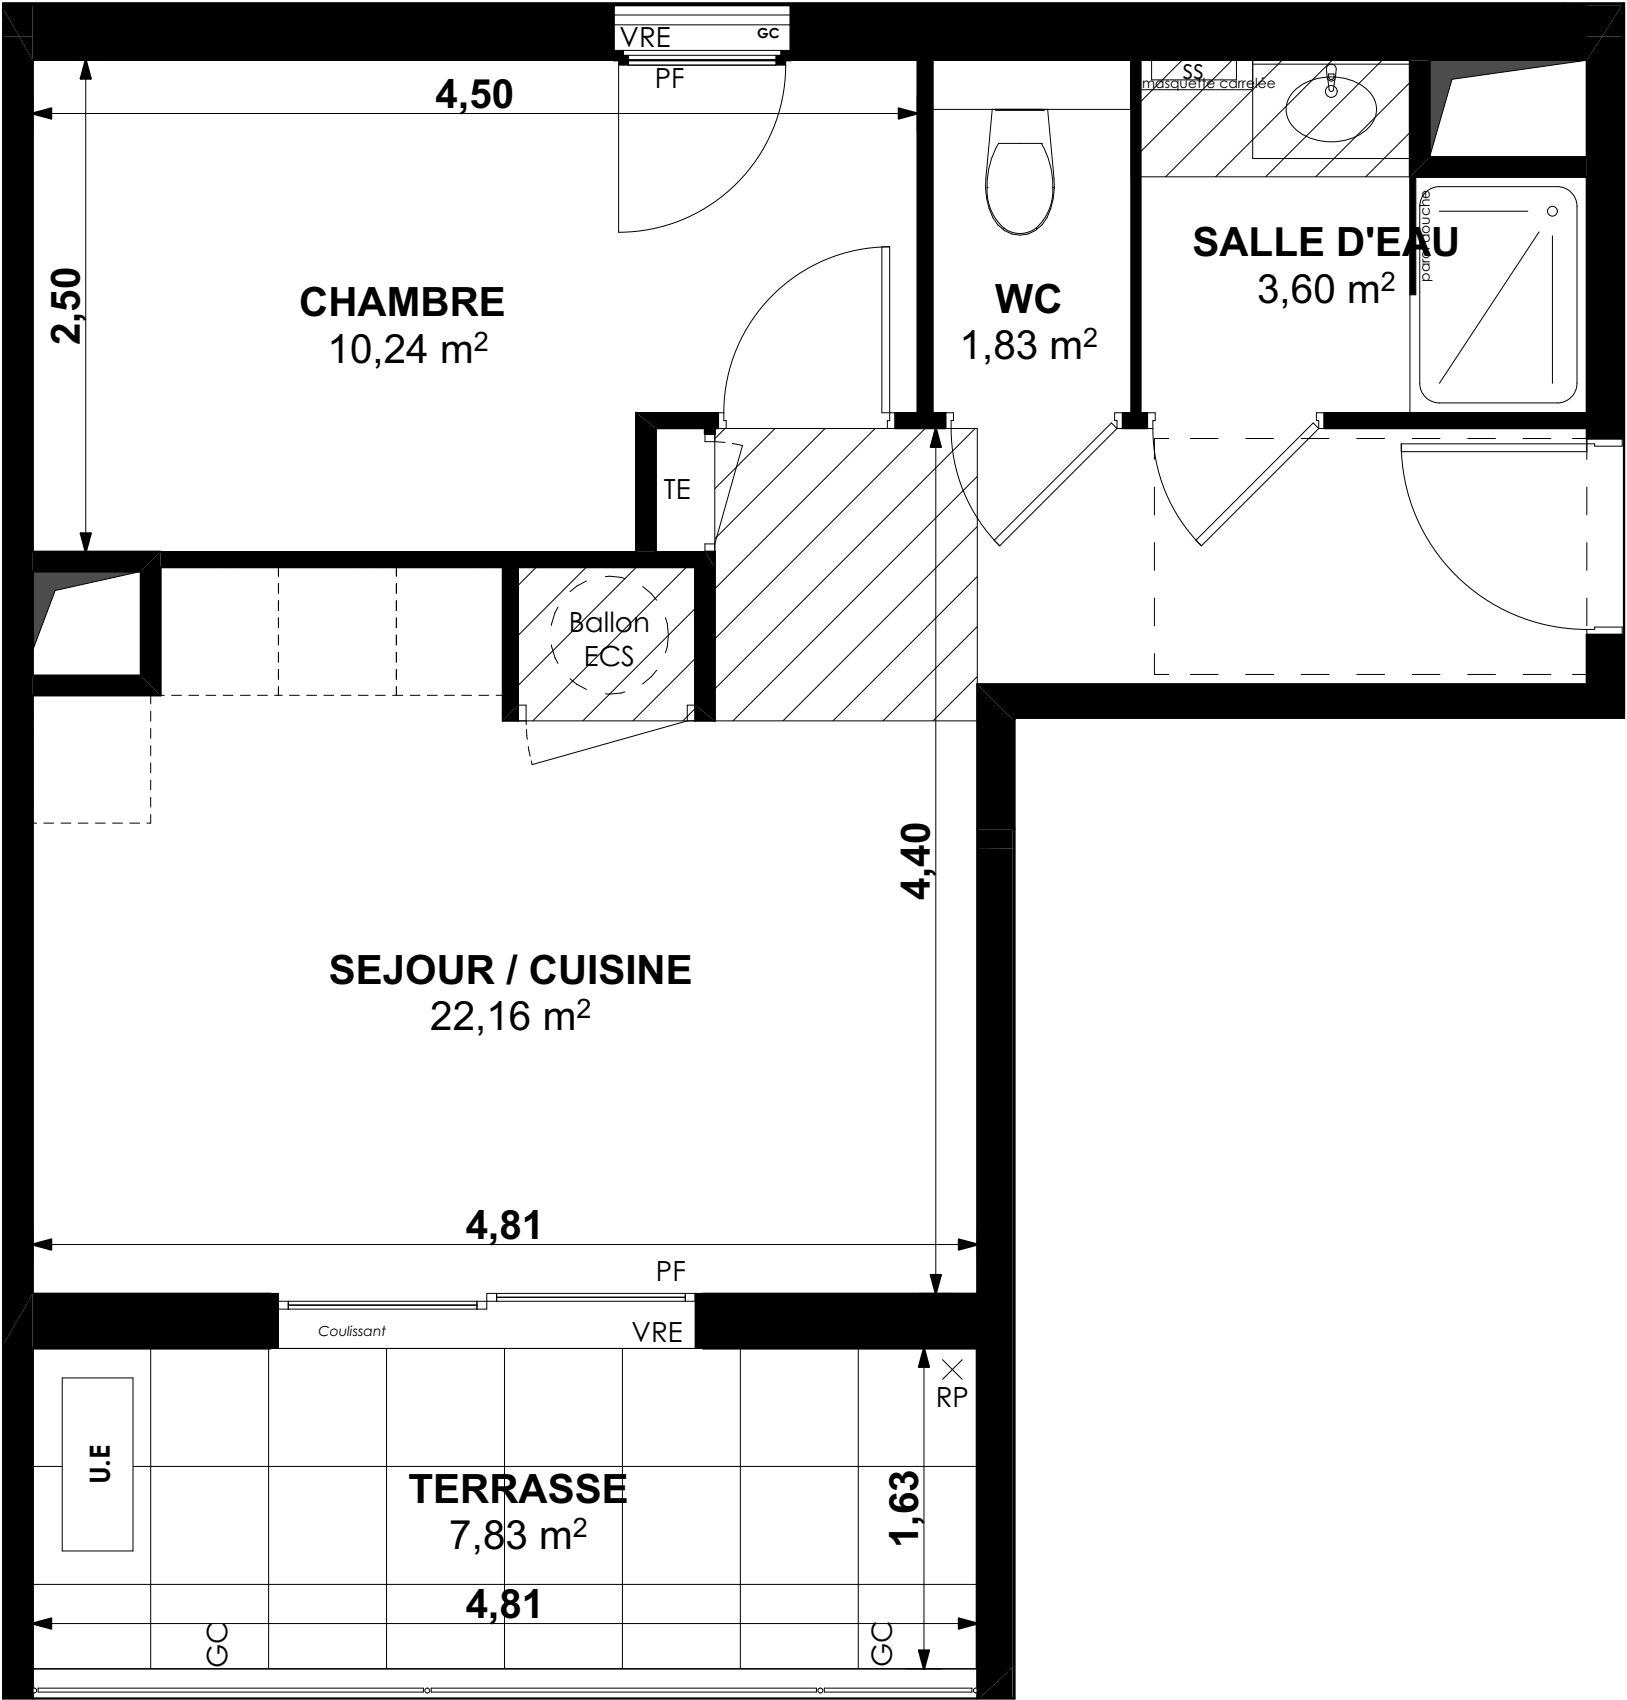

Détail des abréviations :

FAV : Fenêtre + Allège Vitrée
PF : Porte Fenêtre
BV : Brise-vue
GC : Garde-corps
TE : Tableau électrique
VRE : Volet Roulant Electrique
SS : Sèche-Serviette
U.E : Unité Extérieure

Représentation graphique :

Faux-plafonds
Gaines techniques

NOTA : Des modifications sont susceptibles d'être apportées à ce plan en fonction des nécessités techniques de la réalisation, tant en ce qui concerne les dimensions libres que l'équipement. Les retombées, soffites, faux plafonds, canalisations, ballons d'eau chaude, ainsi que l'emplacement des équipements, sont figurés à titre indicatif.

Echelle métrique :



Aix-en-Provence


sunset

Appartement B13

Niveau R+1
Type T2 TMA
Bâtiment B



Plan de repérage

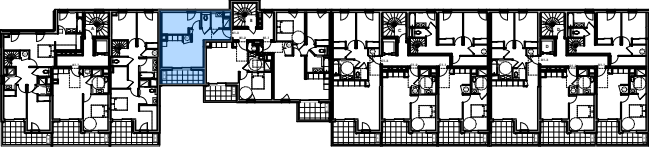

Surfaces habitables

SEJOUR / CUISINE	22,16
CHAMBRE	10,24
SALLE D'EAU	3,60
WC	1,83
	37,83 m²
TERRASSE	7,83

Plan de commercialisation - Ind.0

Edition 20/07/2020

