


# FORT LACYDON

Appartement **A21**  
Niveau **R+2** Type **T4** Bâtiment **A**

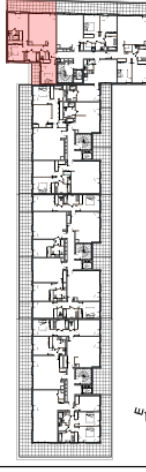


Plan de repérage



ENTREE	5.66 m <sup>2</sup>
SEJOUR / CUISINE	27.39 m <sup>2</sup>
CHAMBRE 1	15.83 m <sup>2</sup>
CHAMBRE 2	10.48 m <sup>2</sup>
CHAMBRE 3	11.78 m <sup>2</sup>
DEGAGEMENT	5.55 m <sup>2</sup>
SALLE DE BAIN	4.83 m <sup>2</sup>
SALLE D'EAU / WC	3.01 m <sup>2</sup>
WC	1.13 m <sup>2</sup>
<b>Surface habitable</b>	<b>85.66 m<sup>2</sup></b>
TERRASSE 1	19.43 m <sup>2</sup>
TERRASSE 2	5.87 m <sup>2</sup>
<b>Surface annexe</b>	<b>25.30 m<sup>2</sup></b>

Plan de commercialisation - Ind. 0 (provisoire) Edition : 06-10-2021

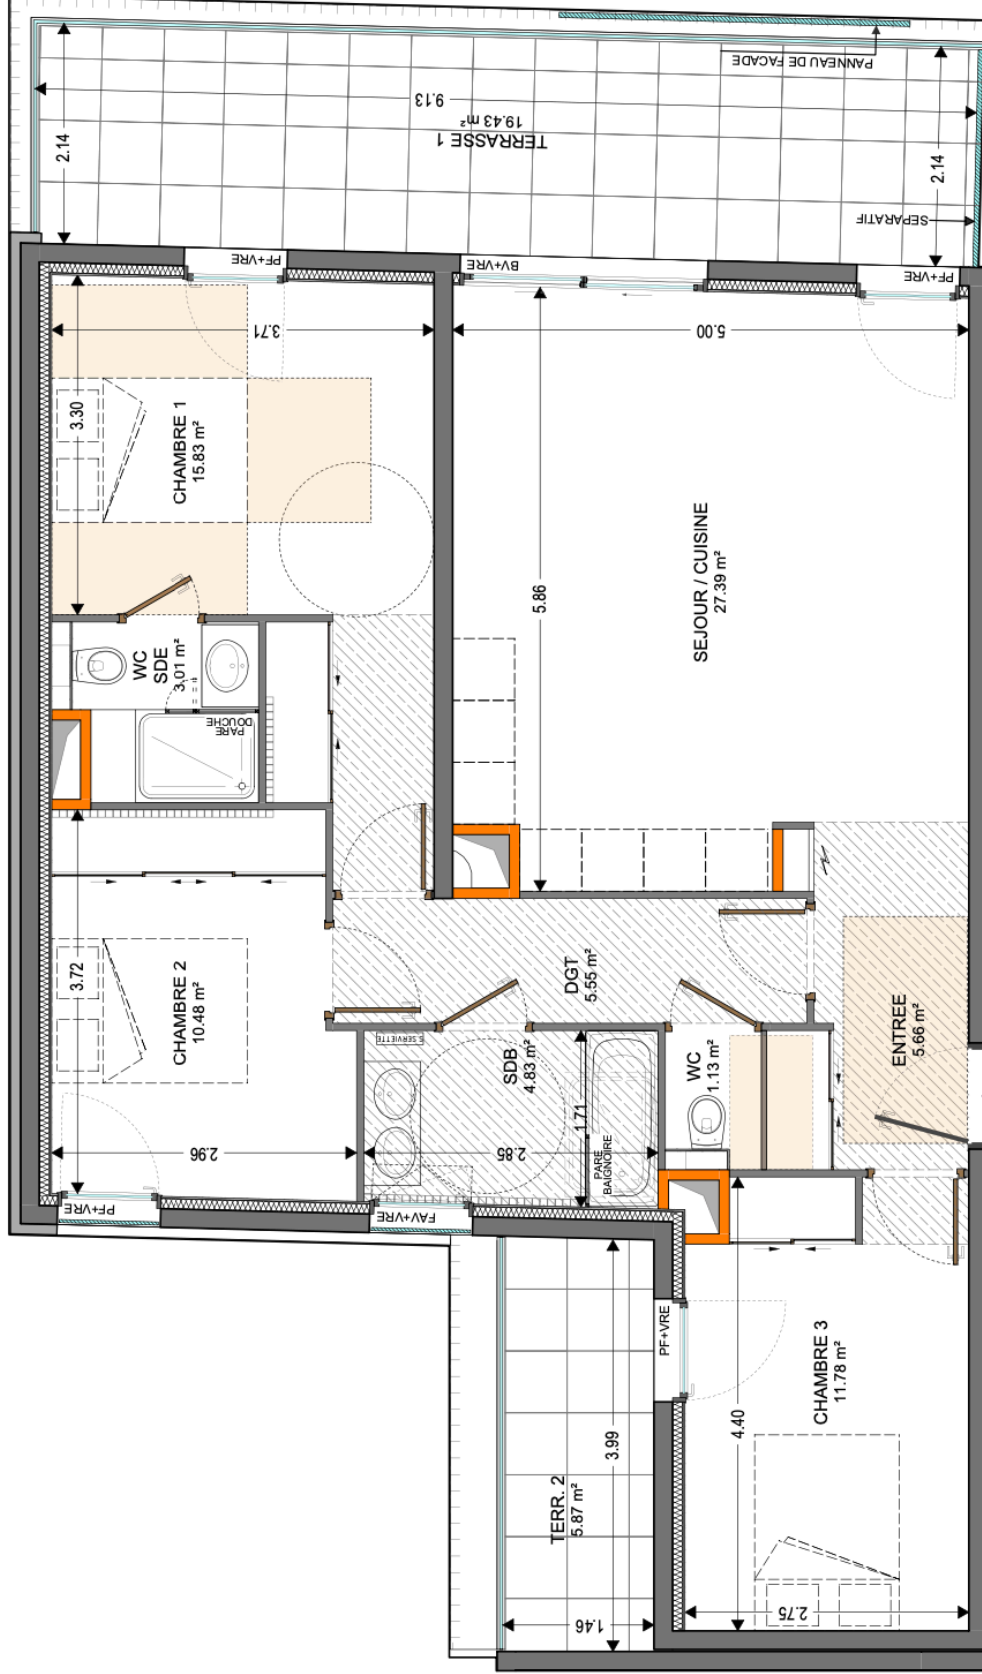

REPRESENTATION GRAPHIQUE :



DETAIL DES ABRÉVIATIONS :

- PF PORTE COULISSANTE
- BV BAE VITREE
- VRE VOLET ROLLANT ELECTRIQUE
- FAV FENETRE AVEC ALLEE VITRE

**PLAN DE RESERVATION ISSU DU PERMIS DE CONSTRUIRE**

NOTA: DES MODIFICATIONS SONT SUSCEPTIBLES D'ÊTRE APPORTÉES À CE PLAN EN FONCTION DES NECESSITÉS TECHNIQUES DE LA RÉALISATION, TANT EN CE QUI CONCERNE LES DIMENSIONS LIBRES QUE L'ÉQUIPEMENT. LES RETOMBÉES, SOFFITES, CAMALISATIONS AINSI QUE L'EMPLACEMENT DES ÉQUIPEMENTS SONT FIGURÉS À TITRE INDICATIF. LES SURFACES ET LE COTES PEUVENT VARIER DE 5%.