


FÖRT LACYDON

Appartement **B71**
Niveau Type Bâtiment
R+7 T2 bis B

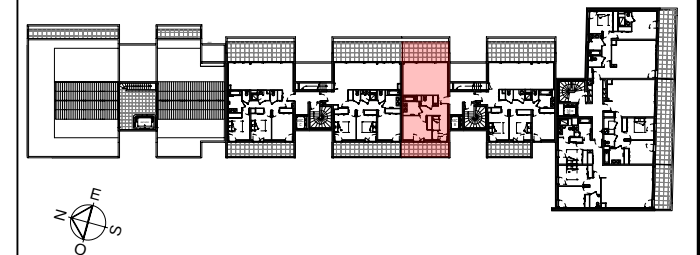

Plan de repérage




ENTREE	3.91 m ²
SEJOUR / CUISINE	25.04 m ²
BUREAU / LIT D'APPOINT	6.40 m ²
CHAMBRE	12.11 m ²
DEGAGEMENT	3.03 m ²
SALLE DE BAIN	5.03 m ²
WC	1.94 m ²

Surface habitable **57.46 m²**

TERRASSE 1	16.09 m ²
TERRASSE 2	12.20 m ²

Surface annexe **28.29 m²**


Plan de commercialisation - Ind. 0 (provisoire) Edition : 07-10-2021

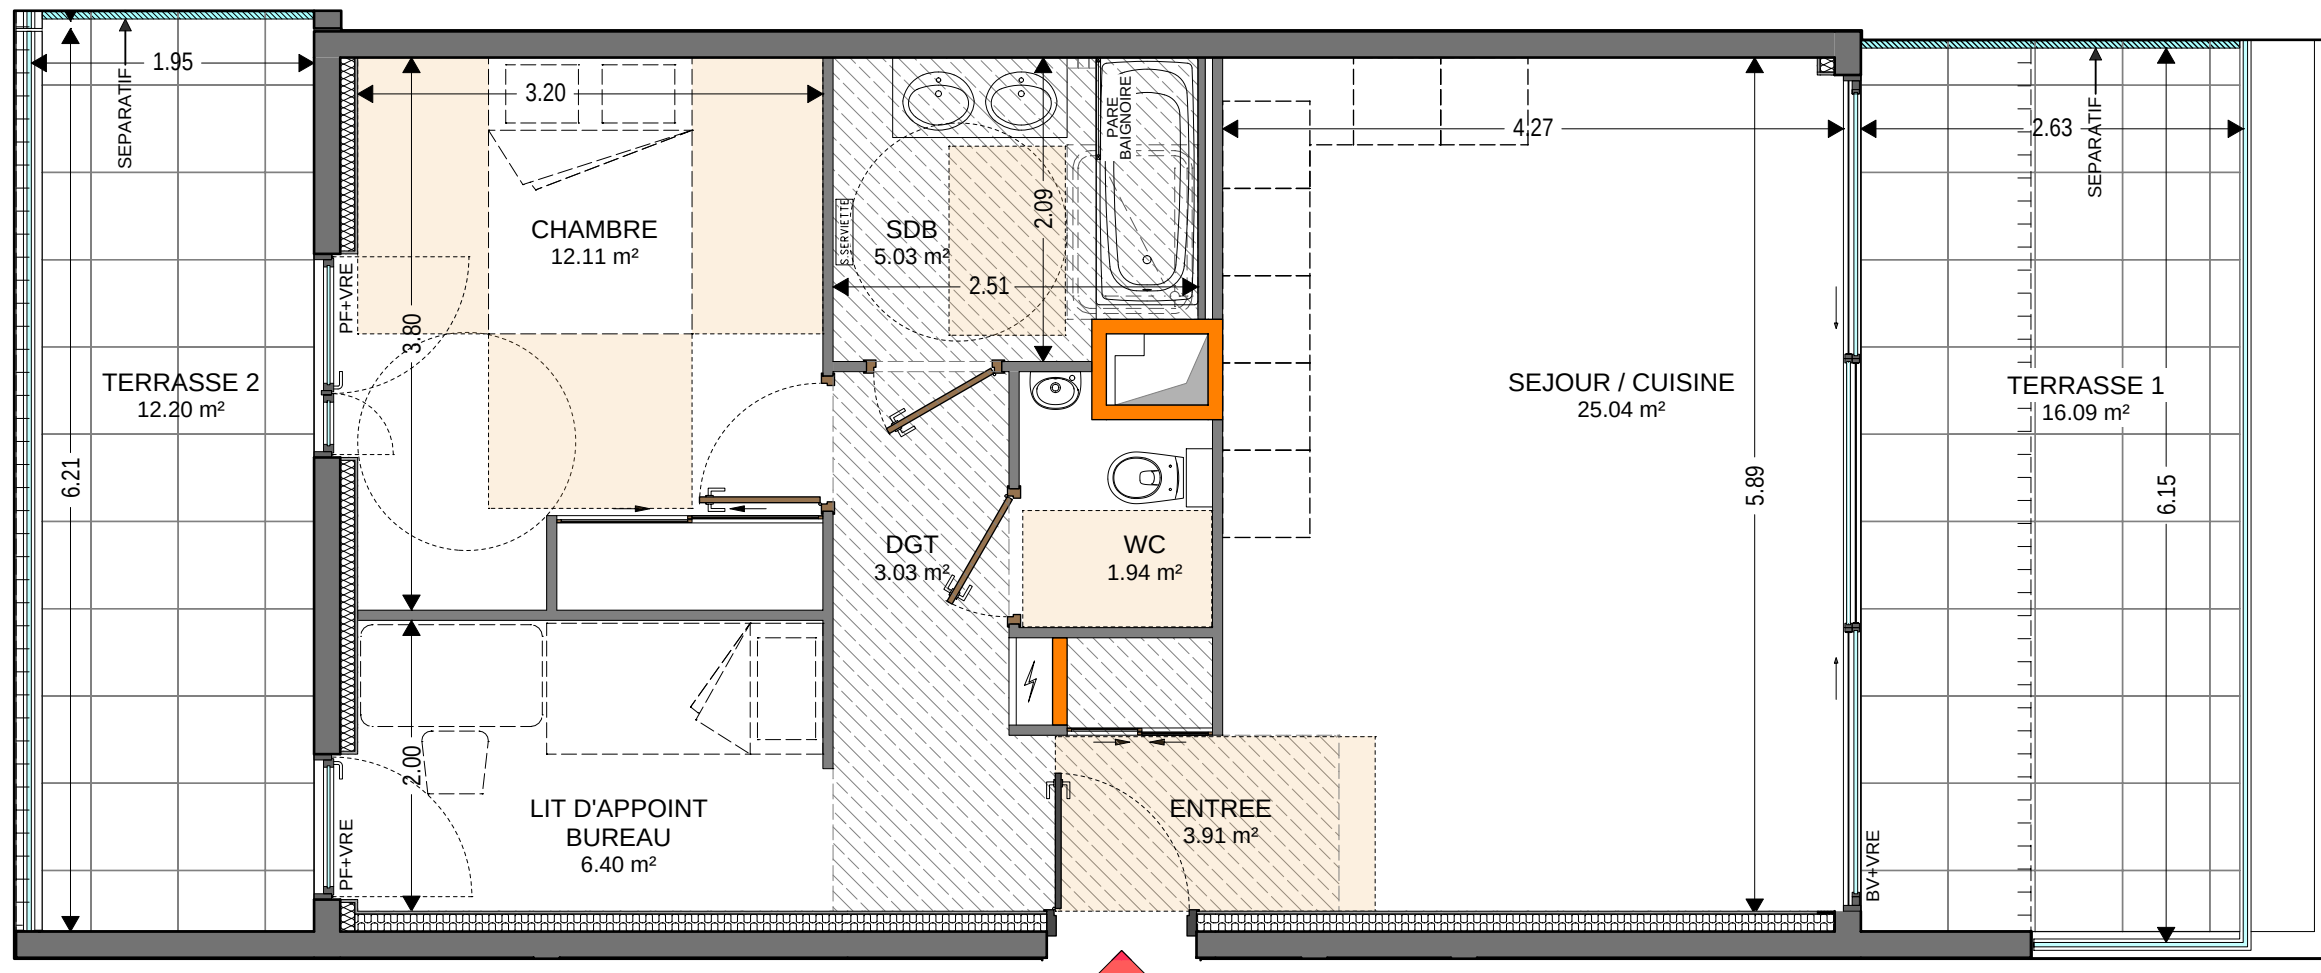


DÉTAIL DES ABRÉVIATIONS :

PF	PORTE COULISSANTE
BV	BAIE VITREE
VRE	VOLET ROULANT ELECTRIQUE
FAV	FENETRE AVEC ALLEE VITREE

REPRÉSENTATION GRAPHIQUE :

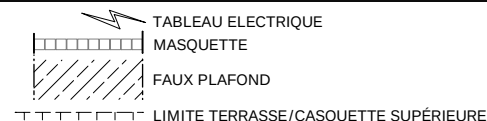

ECHELLE DU PLAN LOGEMENT

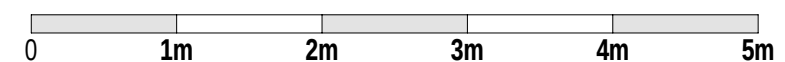

PLAN DE RESERVATION ISSU DU PERMIS DE CONSTRUIRE

NOTA: DES MODIFICATIONS SONT SUSCEPTIBLES D'ÊTRE APPORTÉES À CE PLAN EN FONCTION DES NÉCESSITÉS TECHNIQUES DE LA RÉALISATION, TANT EN CE QUI CONCERNE LES DIMENSIONS LIBRES QUE L'ÉQUIPEMENT. LES RETOMBÉES, SOFFITES, FAUX-PLAFONDS, CANALISATIONS AINSI QUE L'EMPLACEMENT DES ÉQUIPEMENTS SONT FIGURÉS À TITRE INDICATIF. LES SURFACES ET LE COTES PEUVENT VARIER DE 5%.