


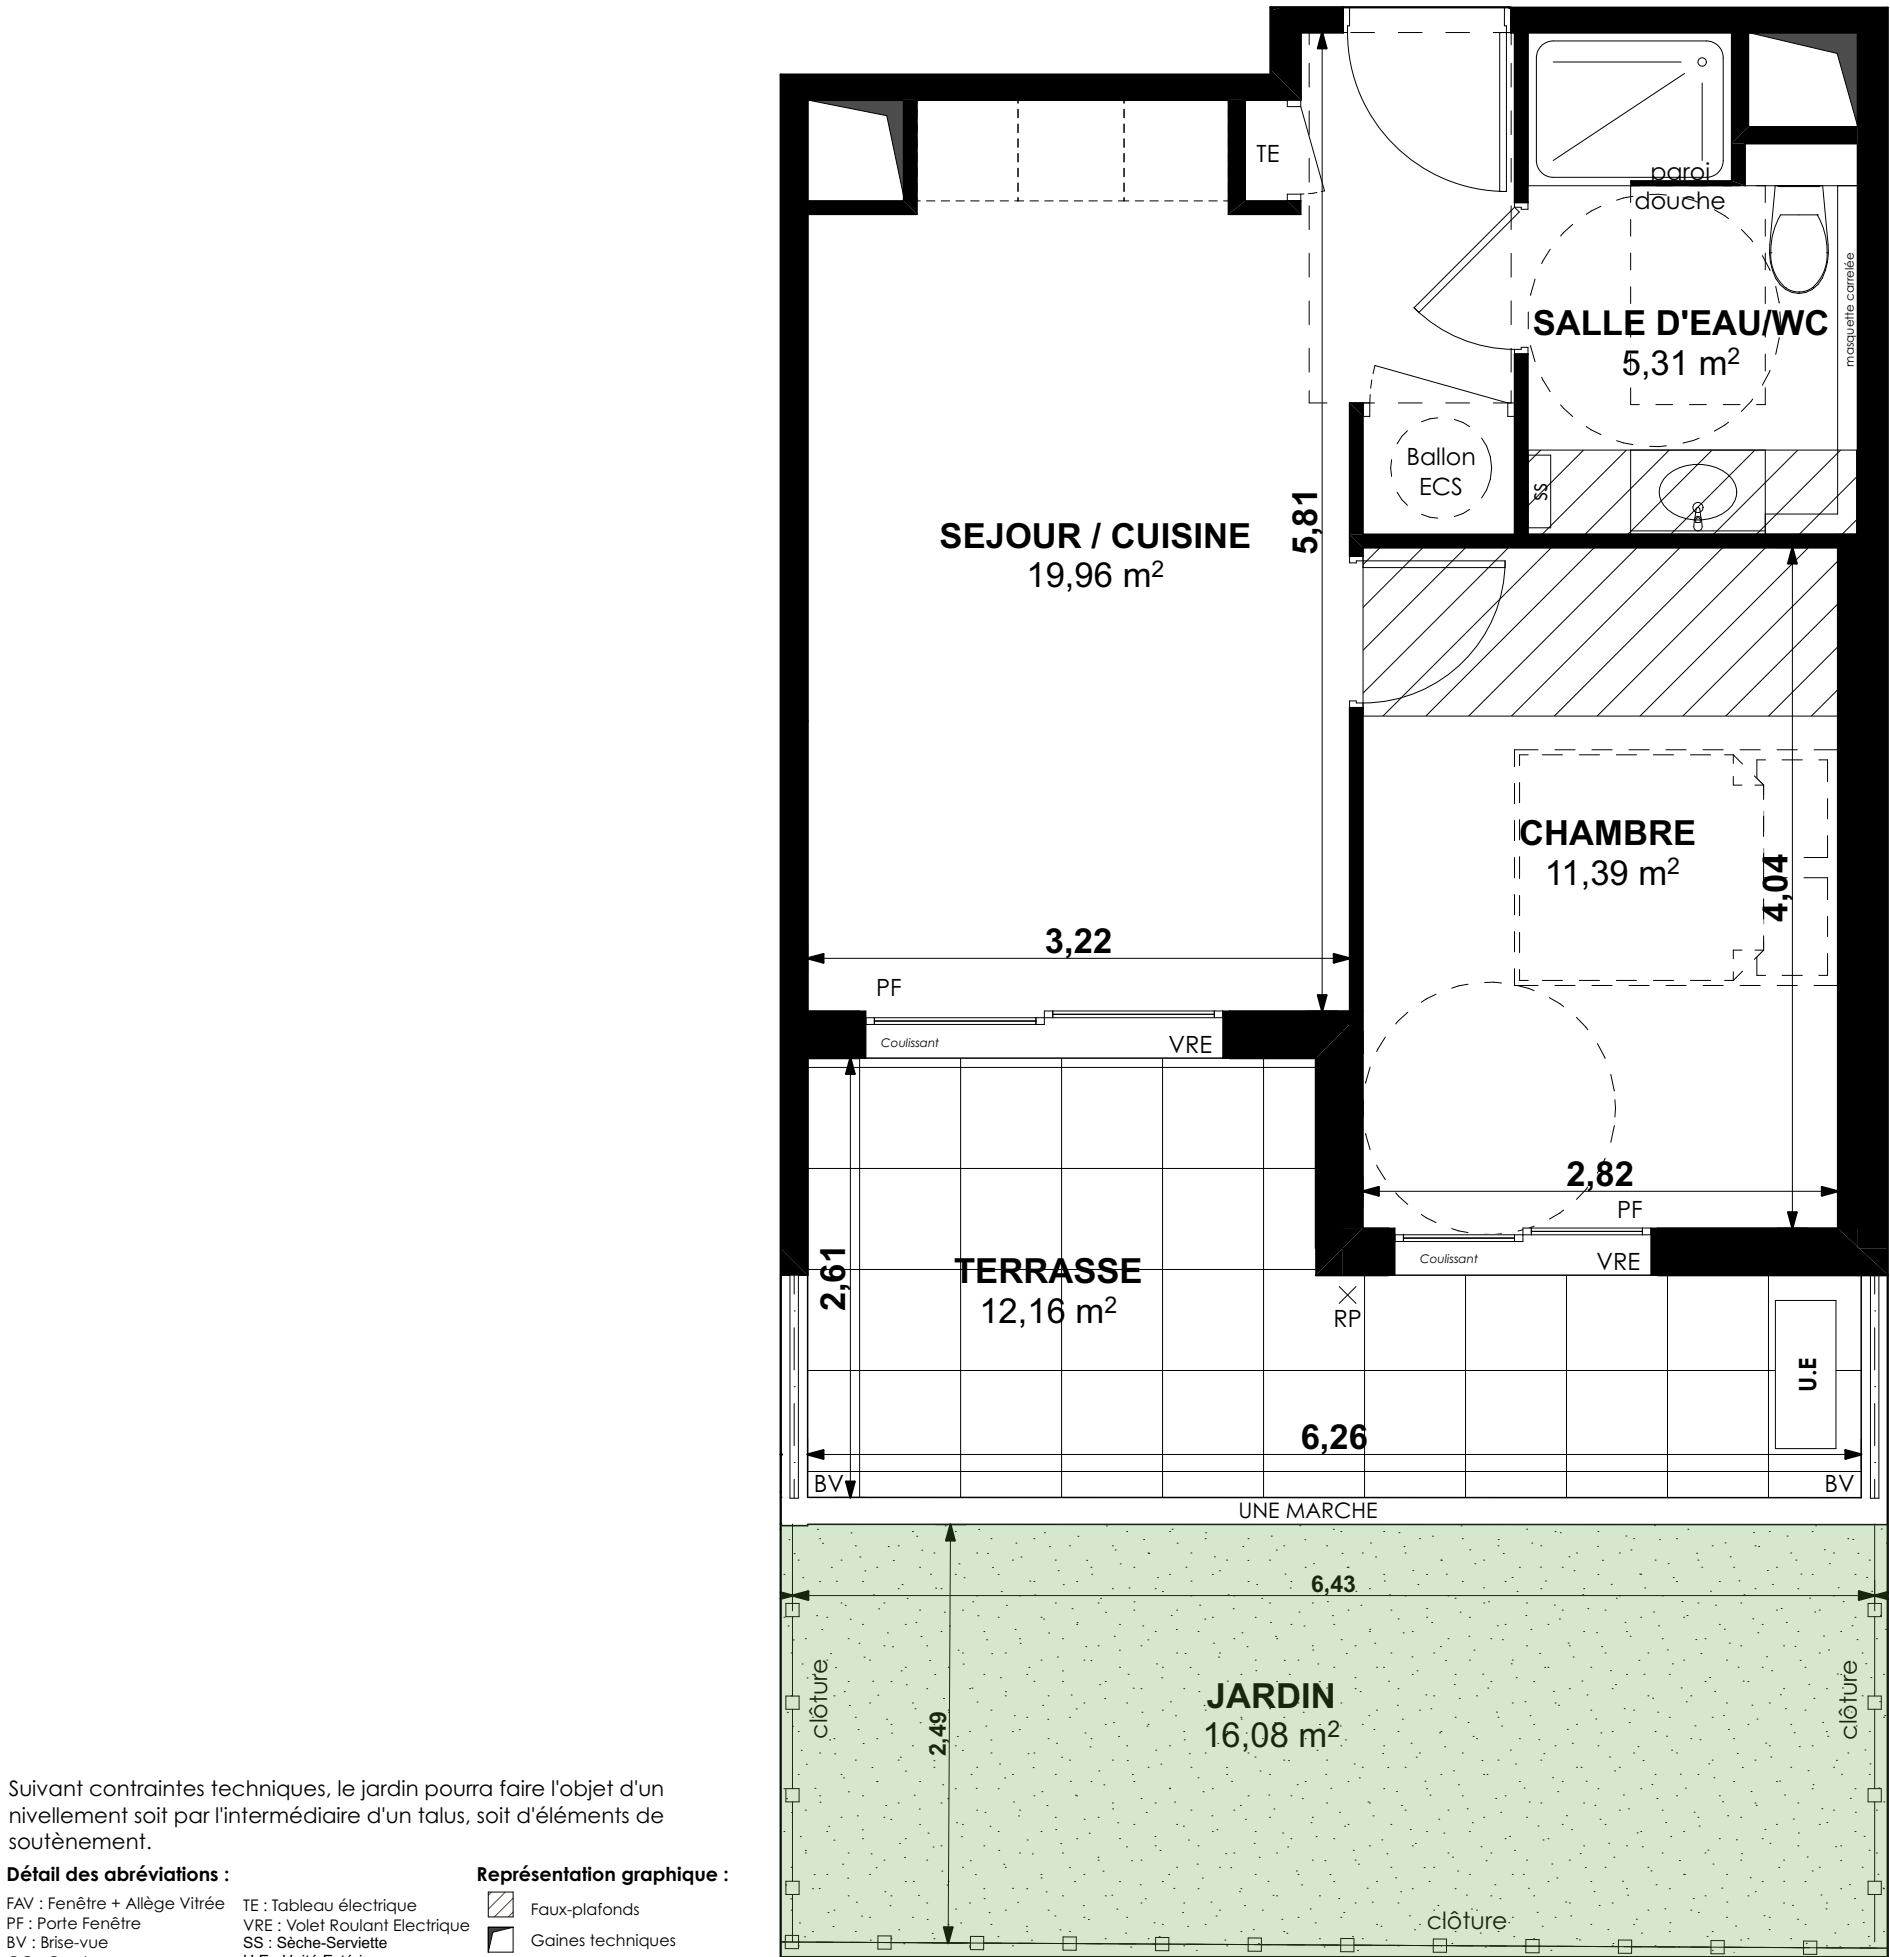

NOTA : Des modifications sont susceptibles d'être apportées à ce plan en fonction des nécessités techniques de la réalisation, tant en ce qui concerne les dimensions libres que l'équipement. Les retombées, soffites, faux plafonds, canalisations, ballons d'eau chaude, ainsi que l'emplacement des équipements, sont figurés à titre indicatif.

Echelle métrique :



Aix-en-Provence

sunset

Appartement

C02

Niveau

RDC

Type

T2 J

Bâtiment

C

SET CLUB RESORT

Plan de repérage

Surfaces habitables

SEJOUR / CUISINE	19,96
CHAMBRE	11,39
SALLE D'EAU/WC	5,31
	36,66 m²
TERRASSE	12,16
JARDIN	16,08
	28,24 m²

Plan de commercialisation - Ind.0

Edition 20/07/2020

habside

Imaginons, réalisons, habitons.