


FÖRT LACYDON

Appartement **A63**
Niveau Type Bâtiment
R+6 T3 A

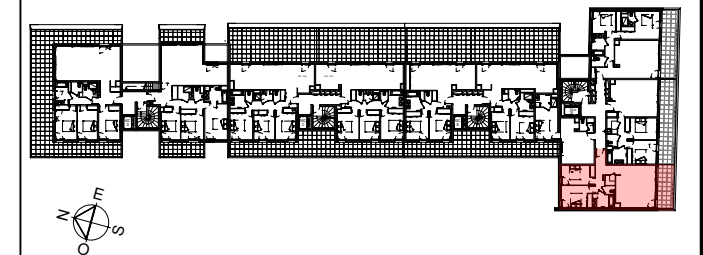

Plan de repérage



ENTREE	6.12 m ²
SEJOUR / CUISINE	29.00 m ²
CELLIER	1.74 m ²
CHAMBRE 1	12.22 m ²
CHAMBRE 2	11.47 m ²
DEGAGEMENT	2.73 m ²
SALLE DE BAIN	5.01 m ²
WC	1.38 m ²


Surface habitable 69.67 m²

TERRASSE 11.67 m²

Surface annexe 11.67 m²

Plan de vente - Ind. NOTAIRE Edition : 14-03-2022

habside
Imaginons, réalisons, habitons.

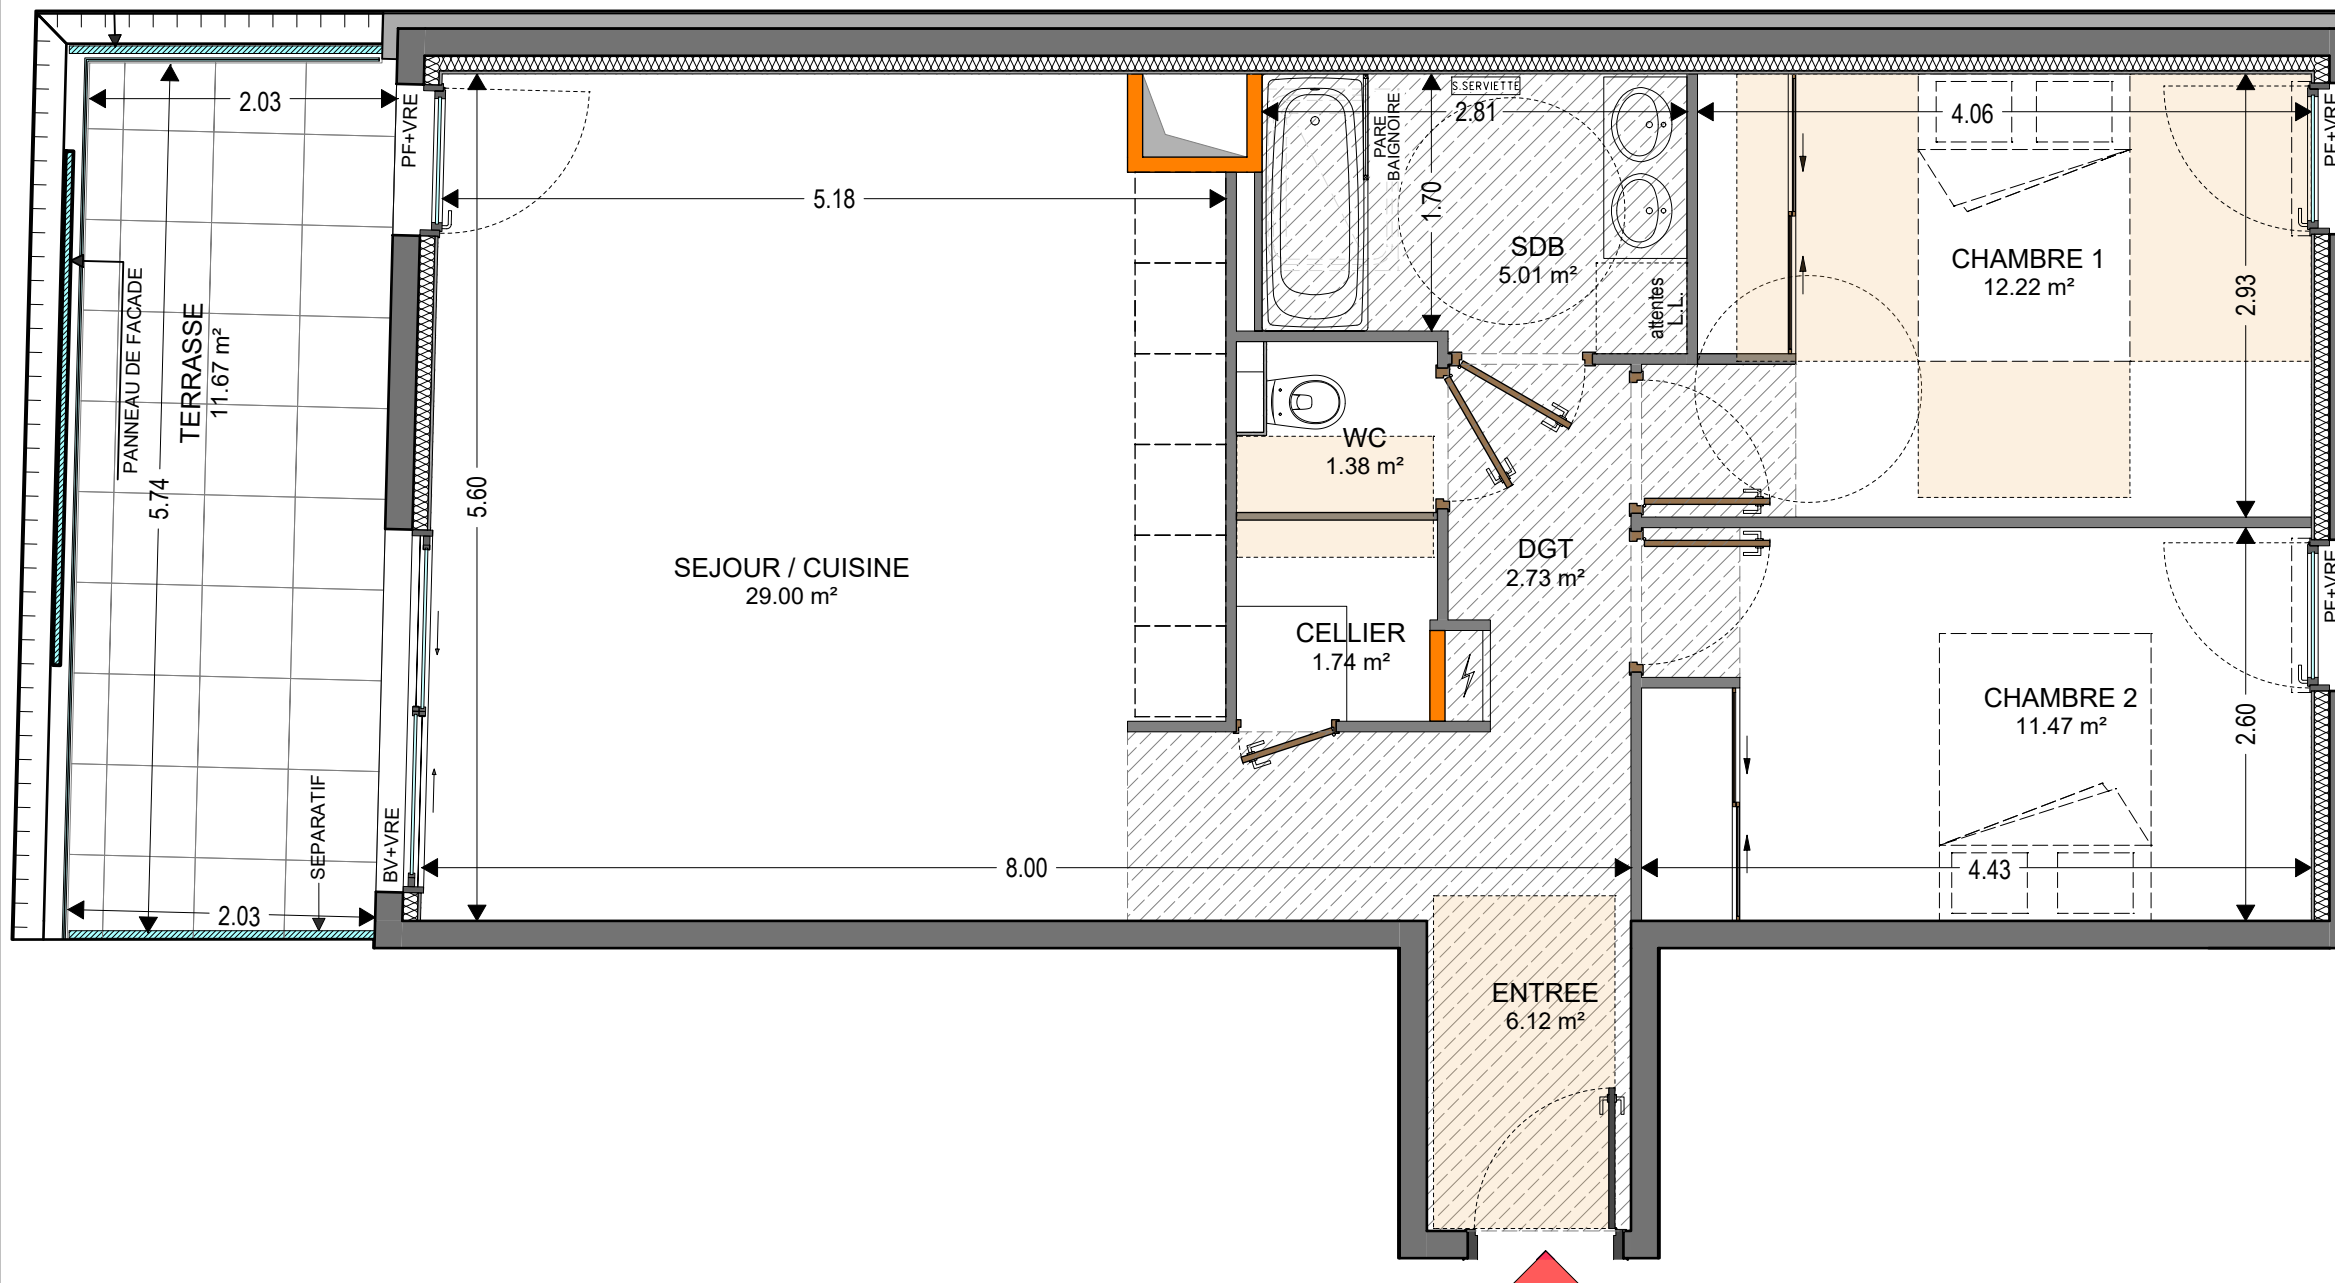


DÉTAIL DES ABRÉVIATIONS :

PF	PORTE FENETRE
BV	BAIE VITREE
VRE	VOLET ROULANT ELECTRIQUE
FAV	FENETRE AVEC ALLEGE VITREE
FAP	FENETRE AVEC ALLEGE PLEINE
FAV O/B	FENETRE AVEC ALLEGE VITREE OSCILLO-BATTANT

REPRÉSENTATION GRAPHIQUE :

	TABLEAU ELECTRIQUE
	MASQUETTE
	FAUX PLAFOND
	LIMITE TERRASSE/CASQUETTE SUPÉRIEURE

ECHELLE DU PLAN LOGEMENT

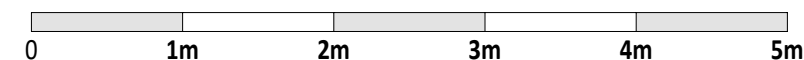

PLAN DE RESERVATION ISSU DU PERMIS DE CONSTRUIRE

NOTA: DES MODIFICATIONS SONT SUSCEPTIBLES D'ÊTRE APPORTÉES À CE PLAN EN FONCTION DES NÉCESSITÉS TECHNIQUES DE LA RÉALISATION, TANT EN CE QUI CONCERNE LES DIMENSIONS LIBRES QUE L'ÉQUIPEMENT. LES RETOMBÉES, SOFFITES, FAUX-PLAFONDS, CANALISATIONS AINSI QUE L'EMPLACEMENT DES ÉQUIPEMENTS SONT FIGURÉS À TITRE INDICATIF. LES SURFACES ET LE COTES PEUVENT VARIER DE 5%.