


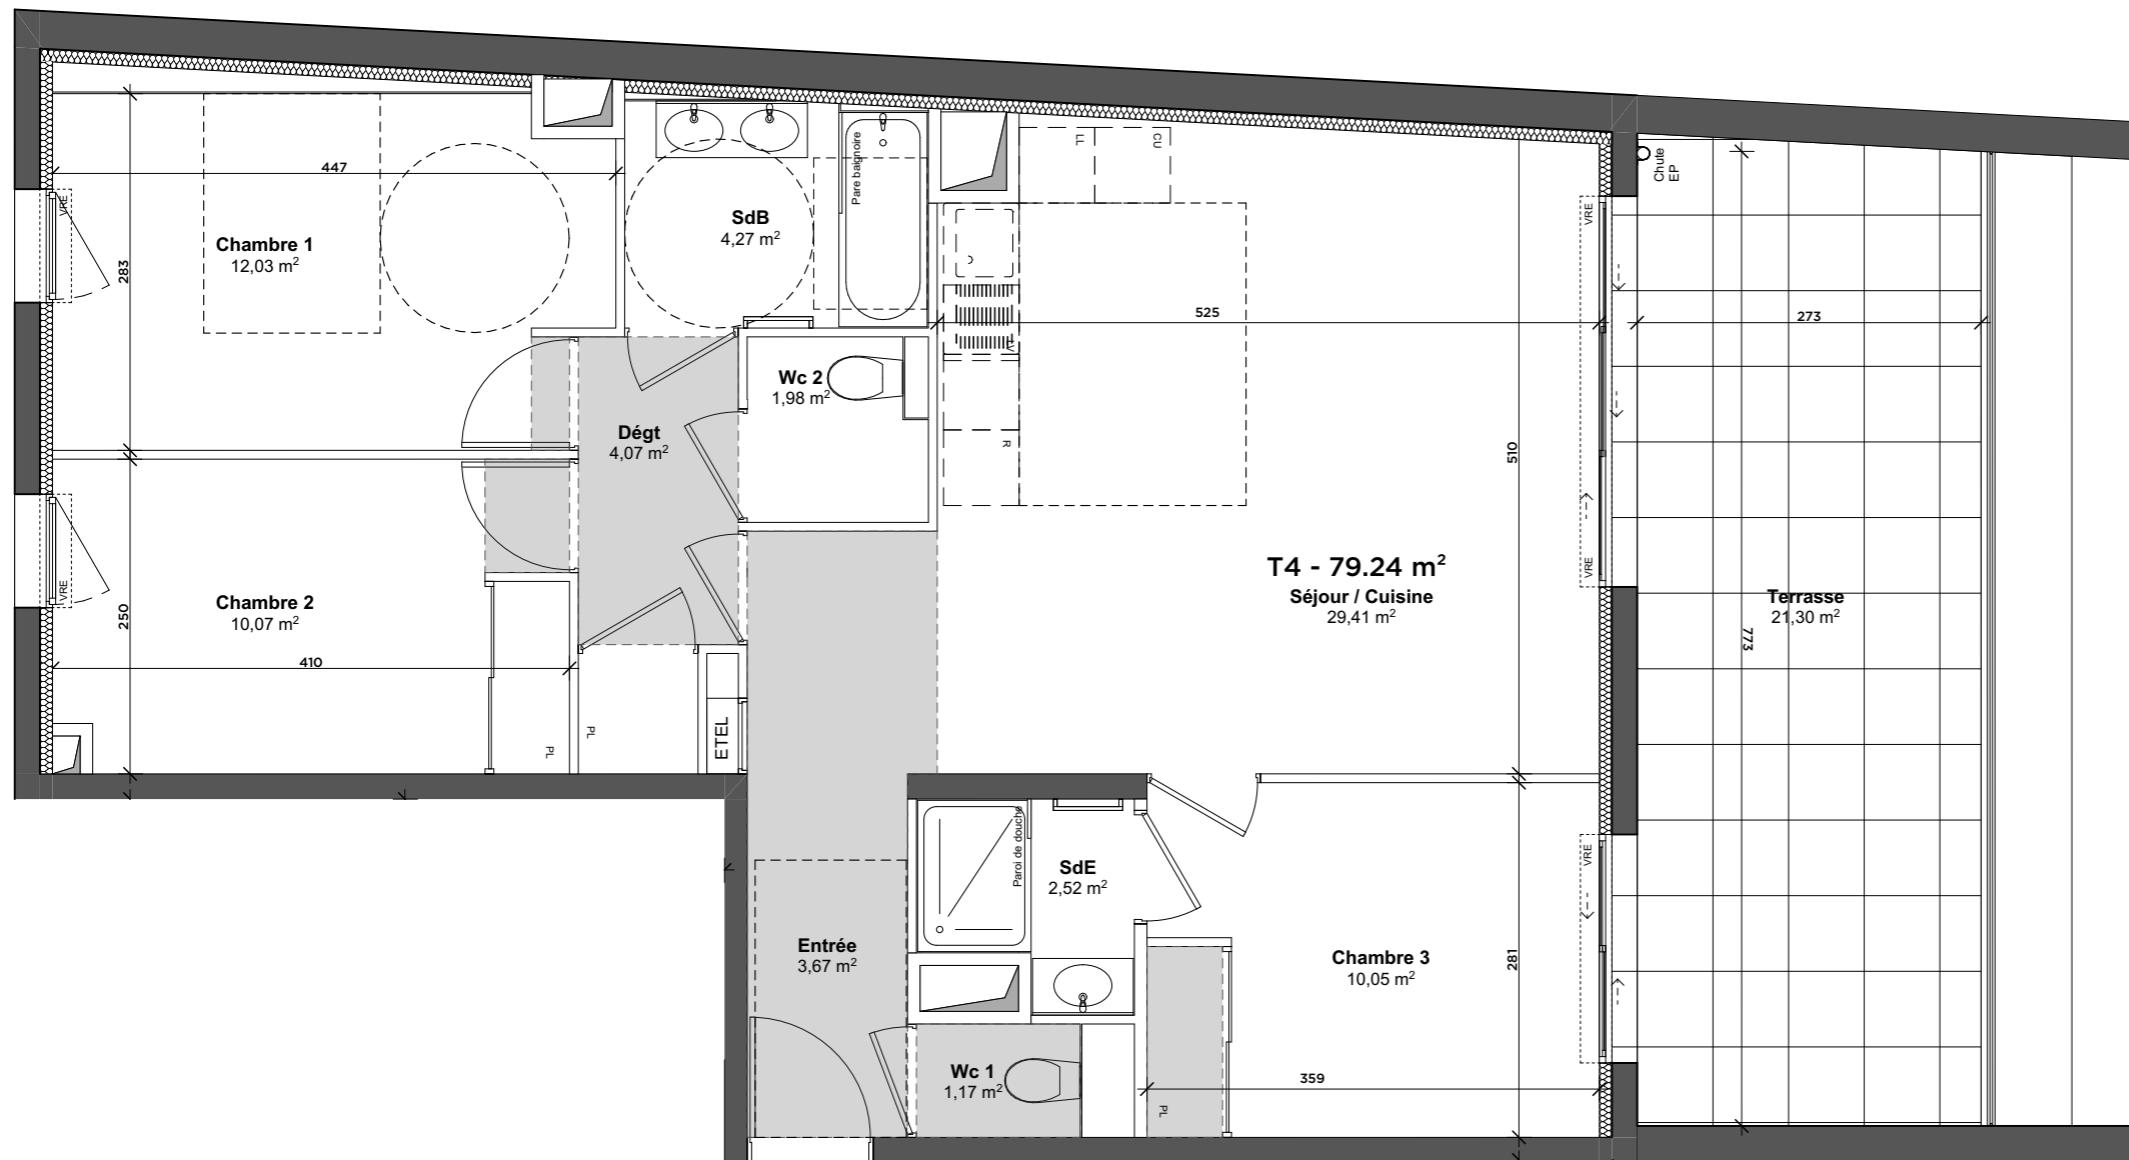

Bâtiment C Niveau 1 Type: T4 Appt: C12



SURFACES HABITABLES

Entrée	3,67
Séjour / Cuisine	29,41
Chambre 1	12,03
Chambre 2	10,07
Chambre 3	10,05
SdB	4,27
SdE	2,52
Dégt	4,07
Wc 1	1,17
Wc 2	1,98
TOTAL HABITABLE	79,24 m²
Terrasse	21,30 m²

Légende	
PL	Placard
	Soffite / Faux plafond
VRE	Volet roulant électrique

NOTA: Des modifications sont susceptibles d'être apportées à ce plan en fonction des nécessités techniques de la réalisation, tant en ce qui concerne les dimensions libres que l'équipement. Les retombes, soffites, faux-plafonds, canalisations, ballons d'eau chaude, ainsi que l'emplacement des équipements, sont figurés à titre indicatif.

