


N



CHALET A 32

ÉTAGE 3

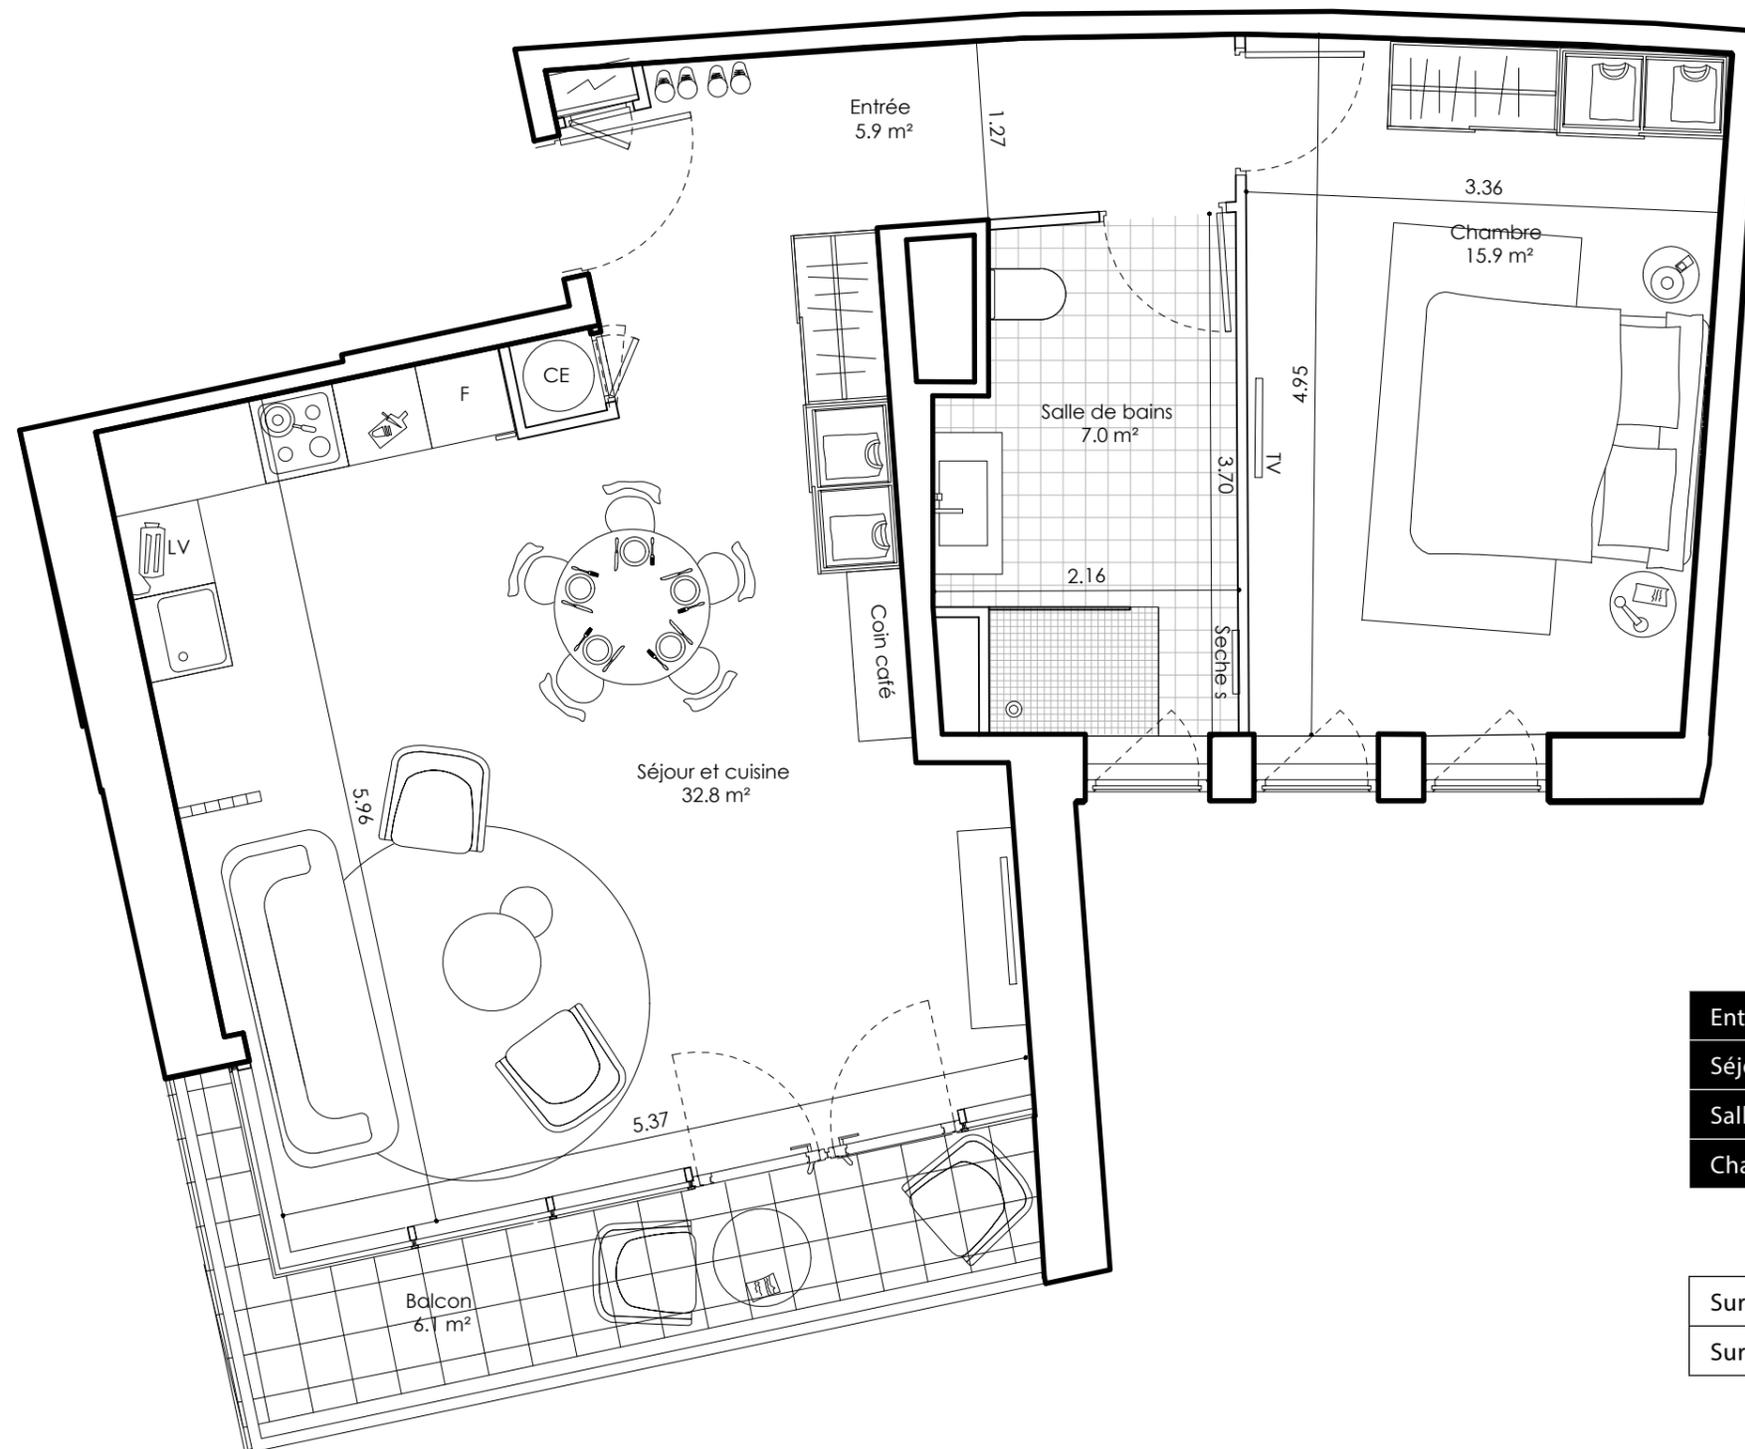

	Surface
Entrée	5.9 m ²
Séjour	32.8 m ²
Salle de bains	7.0 m ²
Chambre	15.9 m ²
Surface habitable 61.6 m ²	
Surface extérieure 6.1 m ²	



LES CHALETs

PLAN DE VOTRE APPARTEMENT

INDICE C • JUIN 2022



Ce plan pourra subir des modifications de détail ou de cotations résultant des impératifs de construction ou de nouvelles normes techniques imposées par le code de la construction. Les surfaces et distributions sont données à titre indicatif, soffites, gaines, position exactes et dimension de gaines verticales, faux plafonds et canalisations ne sont pas figurées. Des modifications sont susceptibles d'être apportées à ce plan en fonction des nécessités techniques et administratives de la réalisation. Il est admis une tolérance de 5% par rapport à la surface habitable globale du logement et aux surfaces annexes et jardins. Les retombées, soffites, faux plafonds ainsi que l'emplacement des sanitaires ne sont pas tous figurés ou le sont à titre indicatif. Les éléments de cuisine ne sont pas fournis.