

FÖRT LACYDON

Appartement

Niveau

R+2

Type

T4


A21

Bâtiment

A



Plan de repérage

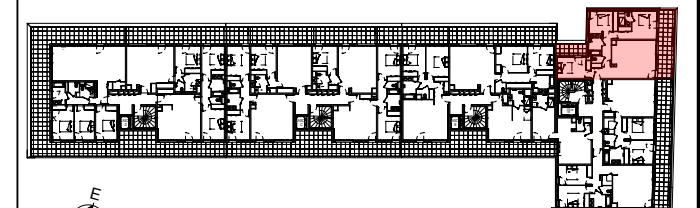


ENTREE	5.66 m ²
SEJOUR / CUISINE	27.39 m ²
CHAMBRE 1	15.83 m ²
CHAMBRE 2	10.48 m ²
CHAMBRE 3	11.78 m ²
DEGAGEMENT	5.55 m ²
SALLE DE BAIN	4.83 m ²
SALLE D'EAU / WC	3.01 m ²
WC	1.13 m ²

Surface habitable 85.66 m²

TERRASSE 1	18.51 m ²
TERRASSE 2	5.90 m ²

Surface annexe 24.41 m²

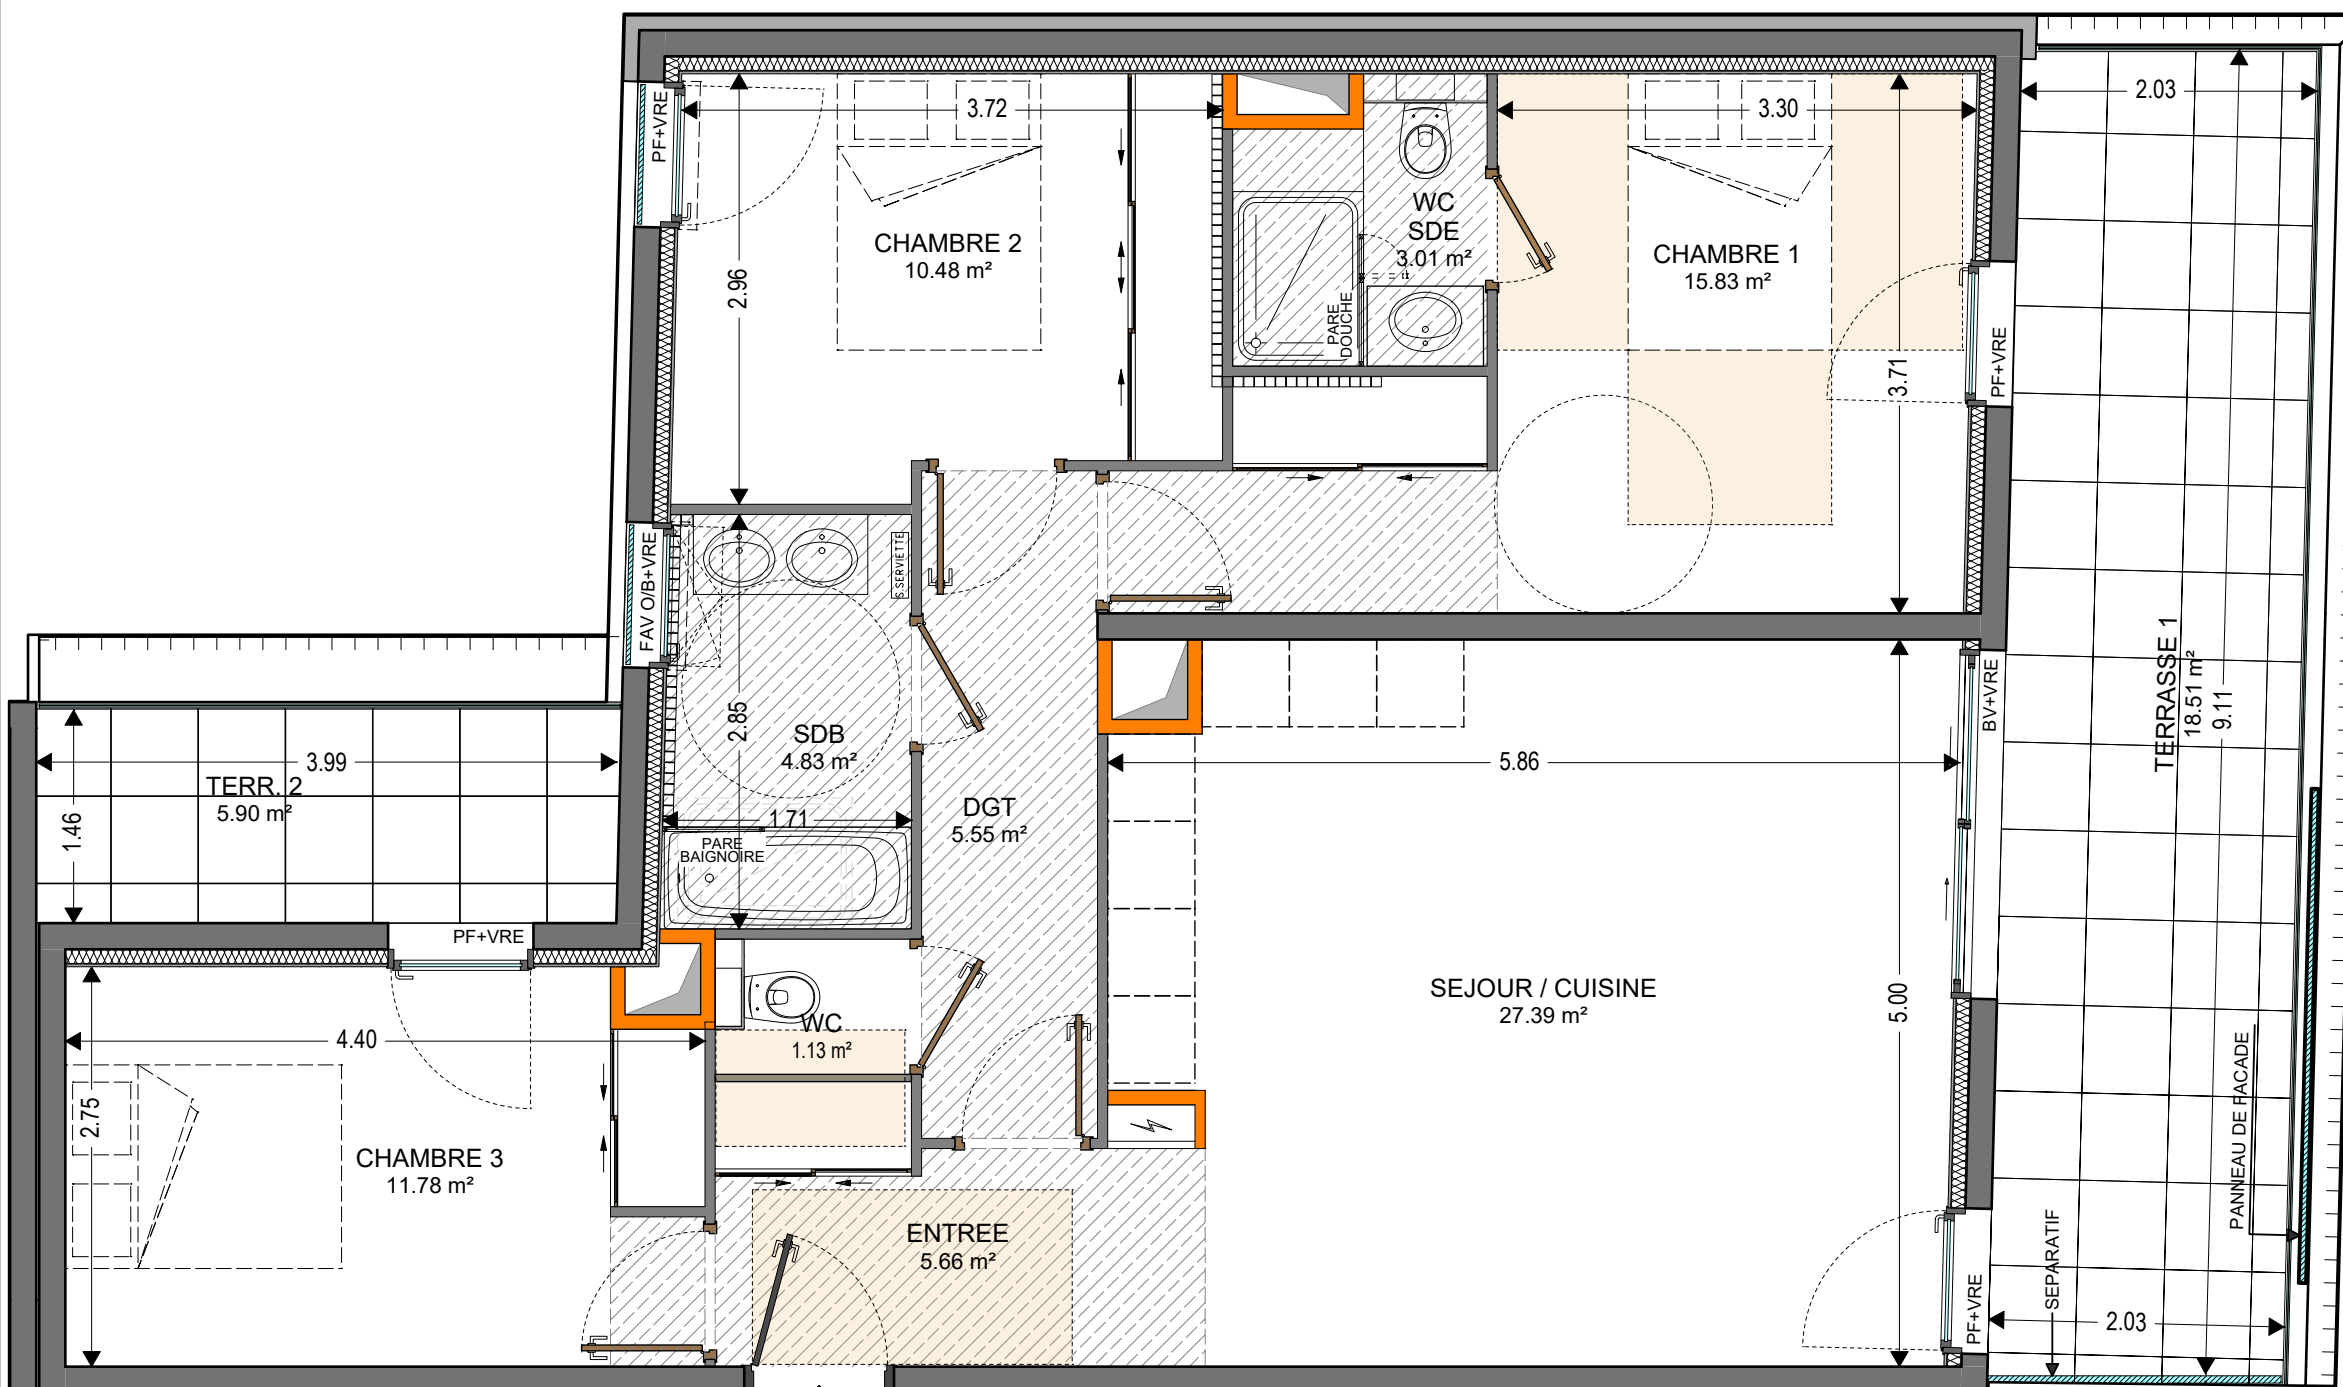


DÉTAIL DES ABRÉVIATIONS :

PF	PORTE FENETRE
BV	BAIE VITREE
VRE	VOLET ROULANT ELECTRIQUE
FAV	FENETRE AVEC ALLEGE VITREE
FAP	FENETRE AVEC ALLEGE PLEINE
FAV O/B	FENETRE AVEC ALLEGE VITREE OSCILLO-BATTANT

REPRÉSENTATION GRAPHIQUE :

	TABEAU ELECTRIQUE
	MASQUETTE
	FAUX PLAFOND
	LIMITE TERRASSE/CASQUETTE SUPÉRIEURE

ECHELLE DU PLAN LOGEMENT

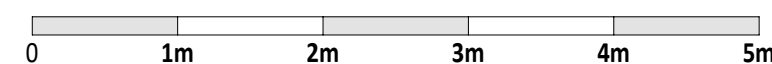

PLAN DE RESERVATION ISSU DU PERMIS DE CONSTRUIRE

NOTA: DES MODIFICATIONS SONT SUSCEPTIBLES D'ÊTRE APPORTÉES À CE PLAN EN FONCTION DES NÉCESSITÉS TECHNIQUES DE LA RÉALISATION, TANT EN CE QUI CONCERNE LES DIMENSIONS LIBRES QUE L'ÉQUIPEMENT. LES RETOMBÉES, SOFFITES, FAUX-PLAFONDS, CANALISATIONS AINSI QUE L'EMPLACEMENT DES ÉQUIPEMENTS SONT FIGURÉS À TITRE INDICATIF. LES SURFACES ET LE COTES PEUVENT VARIER DE 5%.

Plan de vente - Ind. NOTAIRE

Edition : 14-03-2022