


FÖRT LACYDON

Appartement **C03**
Niveau Type Bâtiment
RDC T3 DUPLEX C

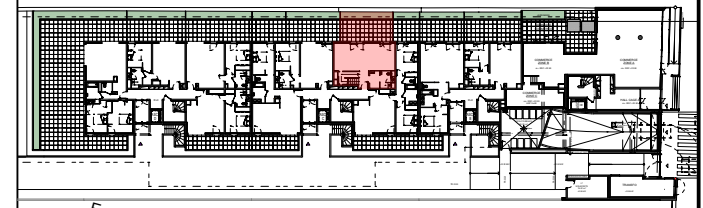

Plan de repérage



ENTREE	3.31 m ²
SEJOUR / CUISINE	32.94 m ²
DEGAGEMENT / PL	3.02 m ²
SALLE D'EAU / WC	4.43 m ²
CHAMBRE 1	15.13 m ²
CHAMBRE 2	12.35 m ²
DEGAGEMENT	4.03 m ²
RANGEMENT	1.80 m ²
SALLE DE BAIN	5.09 m ²
WC	1.20 m ²

Surface habitable **83.30 m²**

TERRASSE	21.52 m ²
JARDINIERE	7.12 m ²

Surface annexe **28.64 m²**

Plan de vente - Ind. NOTAIRE Edition : 14-03-2022



C03-T3 Duplex (rez-de-chaussée)

ENTREE	3.31 m ²
SEJOUR / CUISINE	32.94 m ²
DEGAGEMENT / PL	3.02 m ²
SALLE D'EAU / WC	4.43 m ²

Surface habitable **43.70 m²**


TERRASSE	21.52 m ²
JARDINIERE	7.12 m ²

Surface annexe **28.64 m²**


C03-T3 Duplex (étage)

CHAMBRE 1	15.13 m ²
CHAMBRE 2	12.35 m ²
DEGAGEMENT	4.03 m ²
RANGEMENT	1.80 m ²
SALLE DE BAIN	5.09 m ²
WC	1.20 m ²


Surface habitable **39.60 m²**

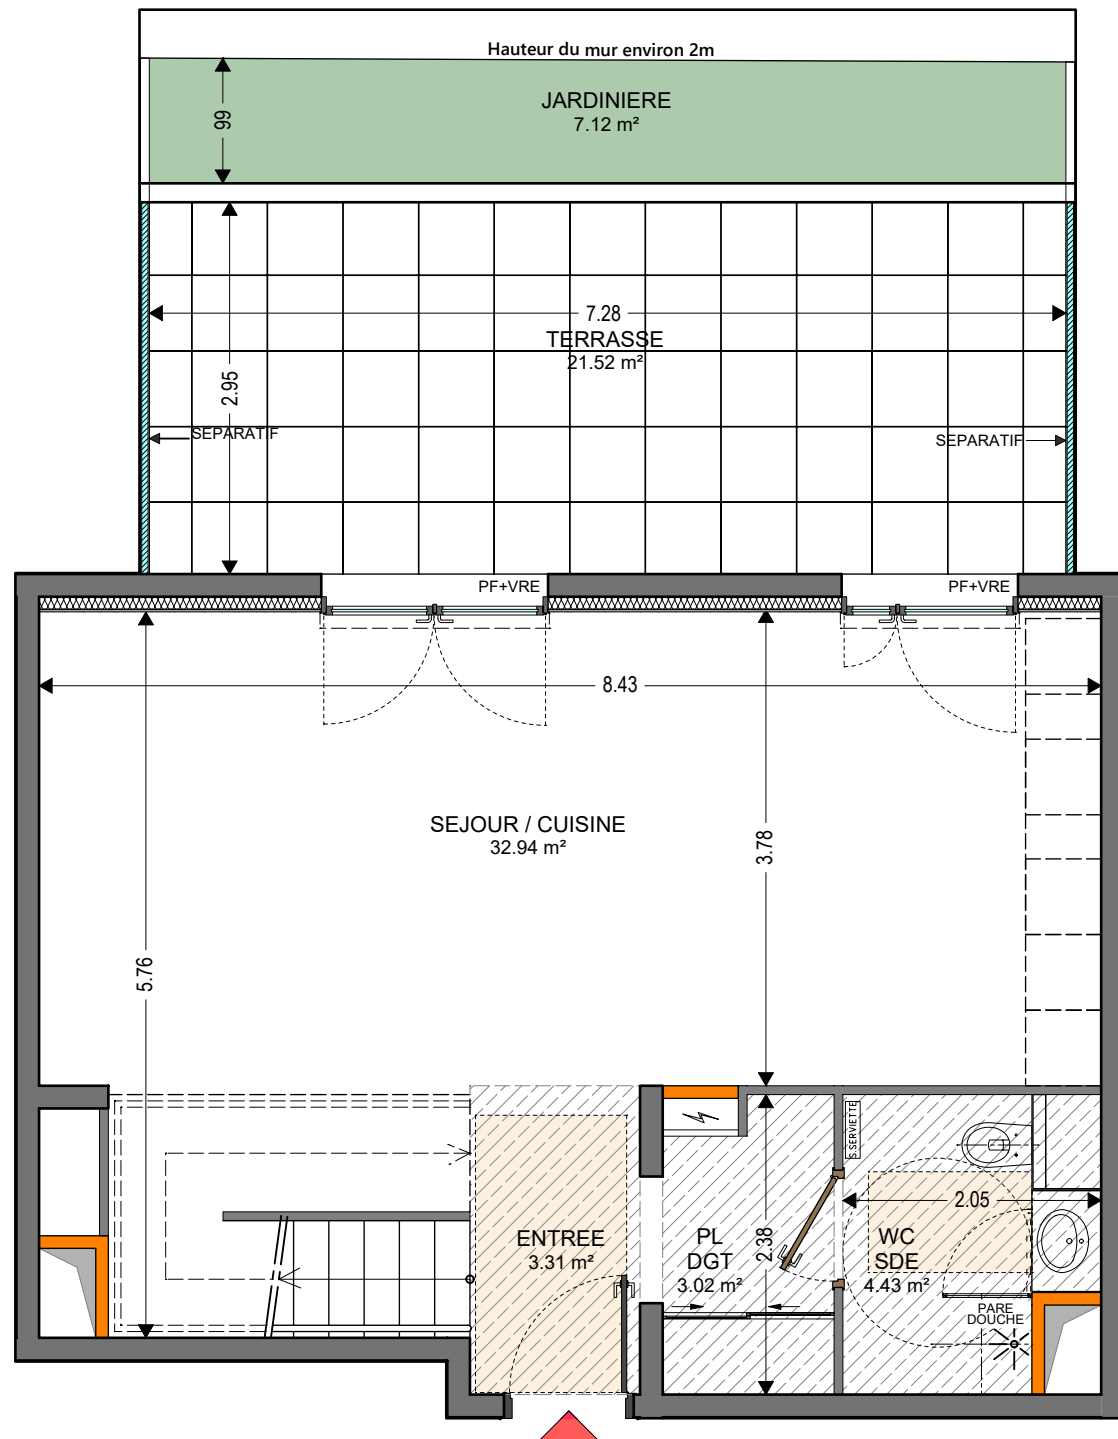

PLAN REZ-DE-CHAUSSÉE

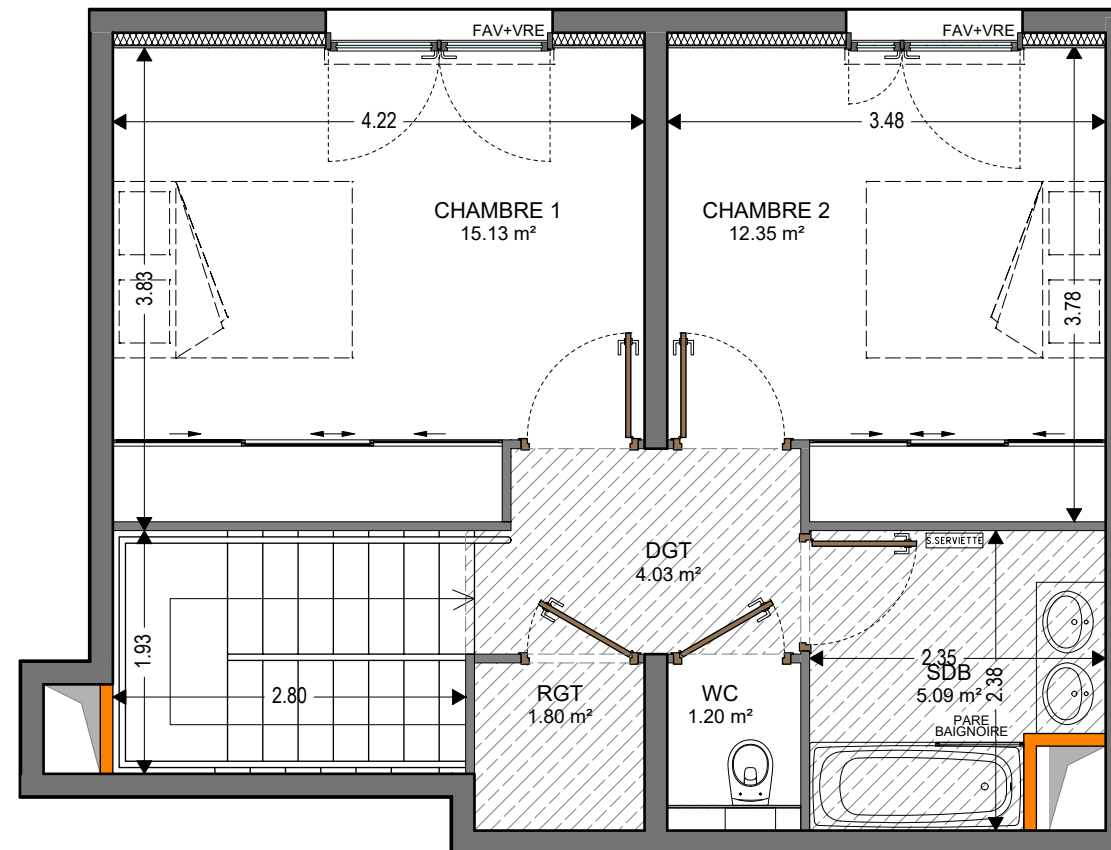


PLAN ÉTAGE

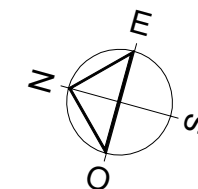


DÉTAIL DES ABRÉVIATIONS :

PF	PORTE FENETRE
BV	BAIE VITREE
VRE	VOLET ROULANT ELECTRIQUE
FAV	FENETRE AVEC ALLEGE VITREE
FAP	FENETRE AVEC ALLEGE PLEINE
FAV O/B	FENETRE AVEC ALLEGE VITREE OSCILLO-BATTANT

REPRÉSENTATION GRAPHIQUE :

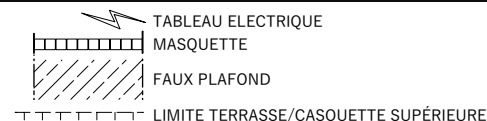

ECHELLE DU PLAN LOGEMENT

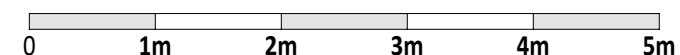

PLAN DE RESERVATION ISSU DU PERMIS DE CONSTRUIRE

NOTA: DES MODIFICATIONS SONT SUSCEPTIBLES D'ÊTRE APPORTÉES À CE PLAN EN FONCTION DES NÉCESSITÉS TECHNIQUES DE LA RÉALISATION, TANT EN CE QUI CONCERNE LES DIMENSIONS LIBRES QUE L'ÉQUIPEMENT. LES RETOMBÉES, SOFFITES, FAUX-PLAFONDS, CANALISATIONS AINSI QUE L'EMPLACEMENT DES ÉQUIPEMENTS SONT FIGURÉS À TITRE INDICATIF. LES SURFACES ET LE COTES PEUVENT VARIER DE 5%.