
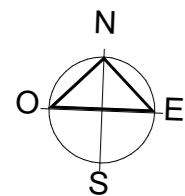
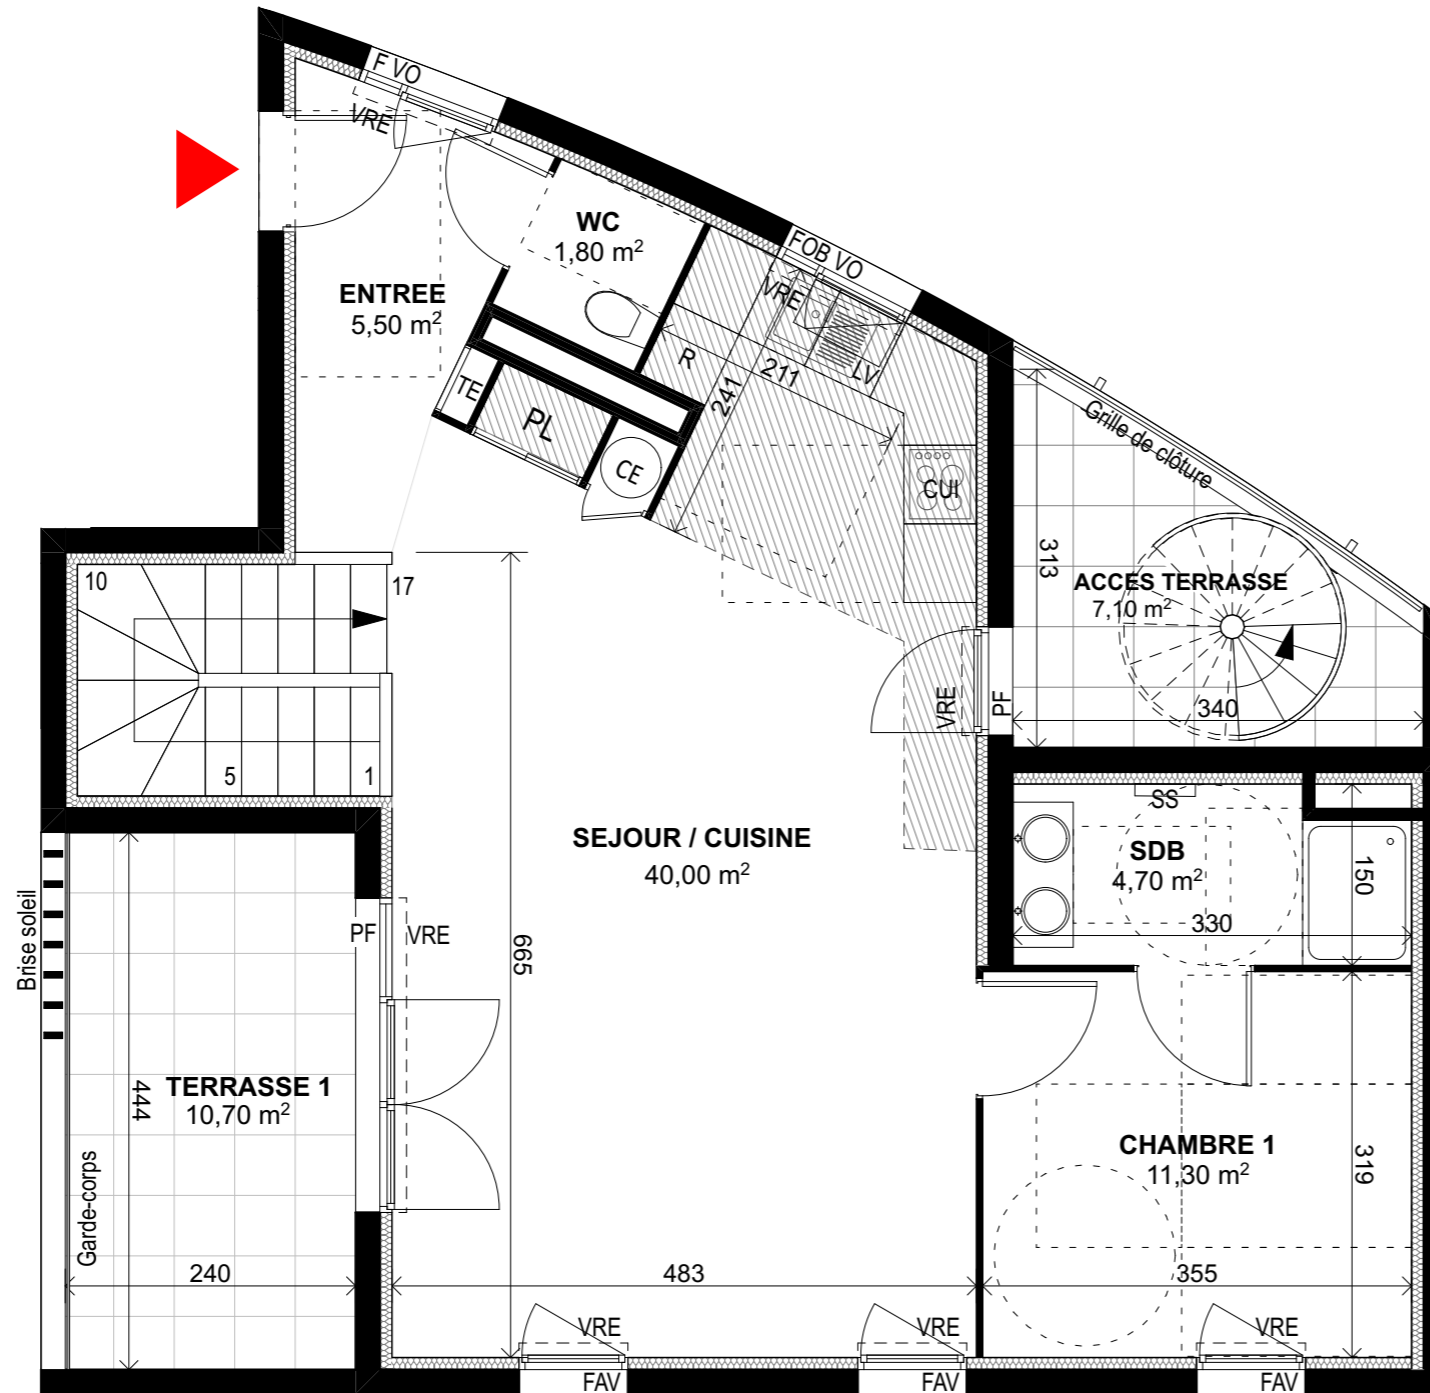


Appartement **I11**  
 Niveau Type Bâtiment  
 RDC T5 duplex I

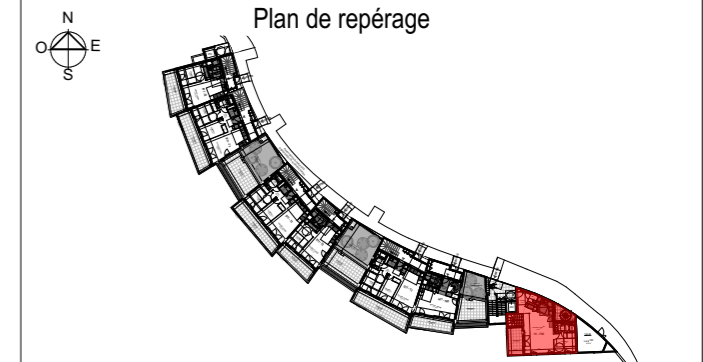

PROVISOIRE

ENTREE	5,50 m <sup>2</sup>
SEJOUR / CUISINE	40,00 m <sup>2</sup>
CHAMBRE 1	11,30 m <sup>2</sup>
SALLE DE BAIN	4,70 m <sup>2</sup>
WC	1,80 m <sup>2</sup>

Sous total surface habitable 63,30 m<sup>2</sup>

Total Surface habitable **125,60 m<sup>2</sup>**

TERRASSE 1 10,70 m<sup>2</sup>


ACCES TERRASSE 7,10 m<sup>2</sup>

Sous total surface annexe 17,80 m<sup>2</sup>

Total Surface annexe **99,10 m<sup>2</sup>**

PF	PORTE FENÊTRE	VRE	VOLET ROULANT ELECTRIQUE	LL	LAVE-LINGE	TE	TABLEAU ELECTRIQUE
F	FENÊTRE	SS	SÈCHE-SERVIETTE	LV	LAVE-VAISSSELLE	CE	CHAUFFE EAU
FAV	FENÊTRE AVEC ALLÈGE VITRÉE	R	REFRIGERATEUR	PL	PLACARD		FAUX PLAFOND
FOB	FENÊTRE OSCILLO BATTANT	CUI	CUISSON				MASQUETTE
VO	VITRAGE OPAQUE						



ECHELLE DU PLAN LOGEMENT :

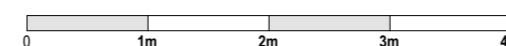

PLAN DE RÉSERVATION ISSU DU PERMIS DE CONSTRUIRE

NOTA: DES MODIFICATIONS SONT SUSCEPTIBLES D'ÊTRE APPORTÉES À CE PLAN EN FONCTION DES NÉCESSITÉS TECHNIQUES DE LA RÉALISATION, TANT EN CE QUI CONCERNE LES DIMENSIONS LIBRES QUE L'ÉQUIPEMENT. LES RETOMBÉES, SOFFITES, FAUX-PLAFONDS, CANALISATIONS AINSI QUE L'EMPLACEMENT DES ÉQUIPEMENTS SONT FIGURÉS À TITRE INDICATIF. LES SURFACES ET LES COTES PEUVENT VARIER DE 5%.

Appartement **I11**  
 Niveau Type Bâtiment  
 RdJardin T5 duplex I

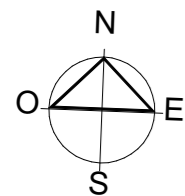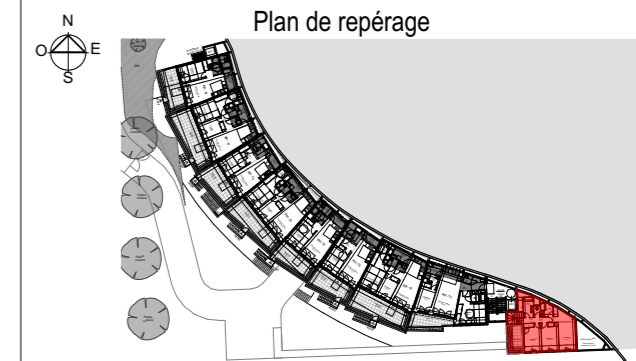


PROVISOIRE

DEGAGEMENT	3,60 m <sup>2</sup>
CHAMBRE 2	12,80 m <sup>2</sup>
CHAMBRE 3	12,70 m <sup>2</sup>
CHAMBRE 4	17,90 m <sup>2</sup>
SALLE DE BAIN	7,60 m <sup>2</sup>
WC	2,10 m <sup>2</sup>
SALLE D'EAU	5,60 m <sup>2</sup>
<b>Sous total surface habitable</b>	<b>62,30 m<sup>2</sup></b>
<b>Total Surface habitable</b>	<b>125,60 m<sup>2</sup></b>
TERRASSE 3	6,90 m <sup>2</sup>
JARDINIERE	2,60 m <sup>2</sup>
<b>Sous total surface annexe</b>	<b>9,50 m<sup>2</sup></b>
<b>Total Surface annexe</b>	<b>99,10 m<sup>2</sup></b>

PF	PORTE FENÊTRE	VRE	VOLET ROULANT ELECTRIQUE	LL	LAVE-LINGE	TE	TABLEAU ELECTRIQUE
F	FENÊTRE	SS	SÈCHE-SERVIETTE	LV	LAVE-VAISSELLE	CE	CHAUFFE EAU
FAV	FENÊTRE AVEC ALLÈGE VITRÉE	R	REFRIGERATEUR	PL	PLACARD	FAUX PLAFOND	
FOB	FENÊTRE OSCILLO BATTANT	CUI	CUISSON			MASQUETTE	
VO	VITRAGE OPAQUE						




ECHELLE DU PLAN LOGEMENT :

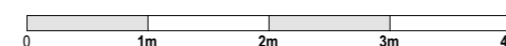

PLAN DE RÉSERVATION ISSU DU PERMIS DE CONSTRUIRE

NOTA: DES MODIFICATIONS SONT SUSCEPTIBLES D'ÊTRE APPORTÉES À CE PLAN EN FONCTION DES NÉCESSITÉS TECHNIQUES DE LA RÉALISATION, TANT EN CE QUI CONCERNE LES DIMENSIONS LIBRES QUE L'ÉQUIPEMENT. LES RETOMBÉES, SOFFITES, FAUX-PLAFONDS, CANALISATIONS AINSI QUE L'EMPLACEMENT DES ÉQUIPEMENTS SONT FIGURÉS À TITRE INDICATIF. LES SURFACES ET LES COTES PEUVENT VARIER DE 5%.


Appartement **I11**  
 Niveau Type Bâtiment  
 R+1 T5 duplex I

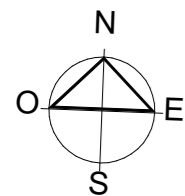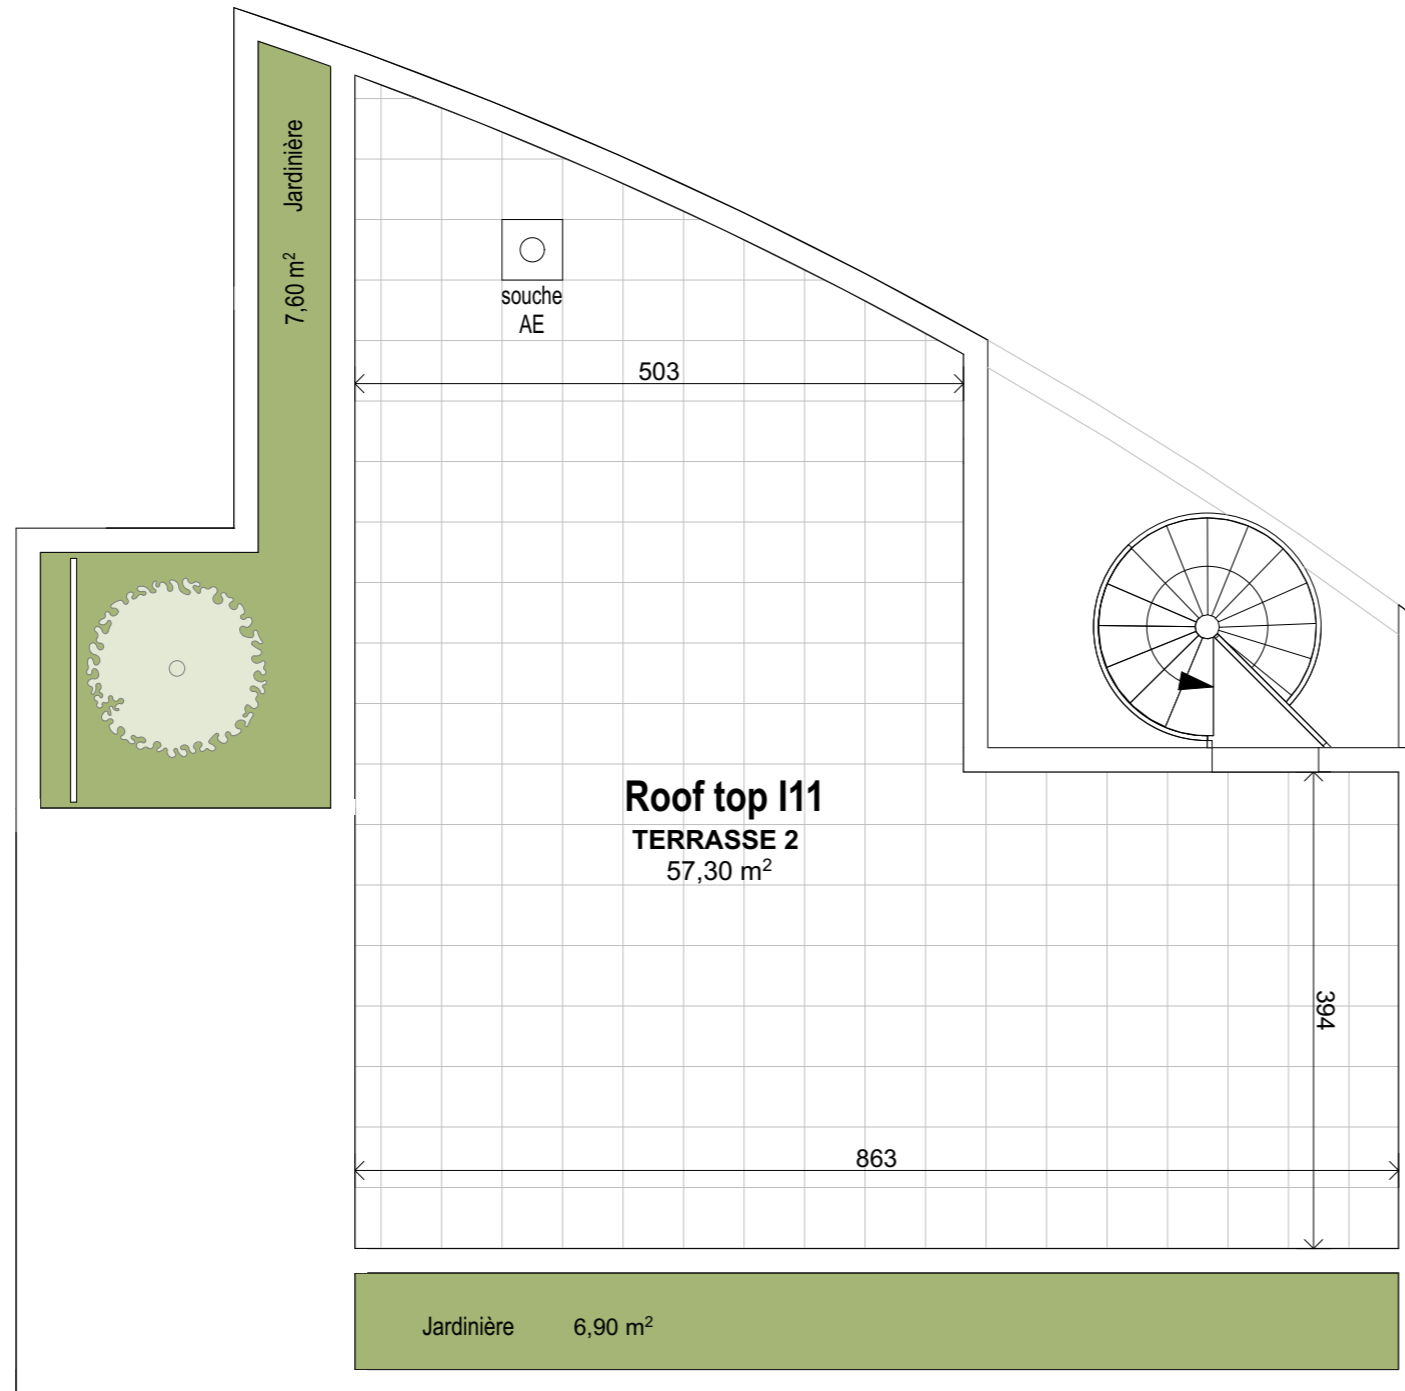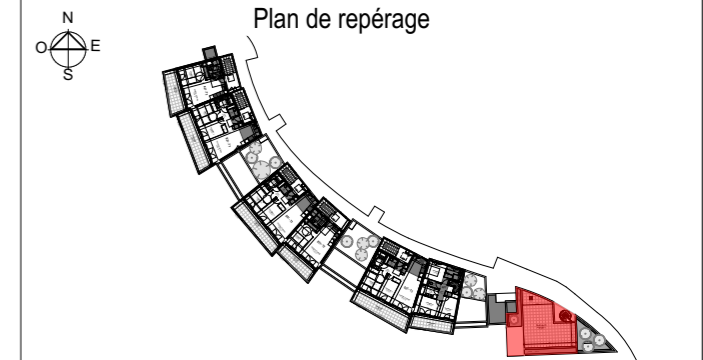

PROVISOIRE

Sous total surface habitable	
Total Surface habitable	<b>125,60 m<sup>2</sup></b>
TERRASSE 2 - ROOF TOP	57,30 m <sup>2</sup>
JARDINIÈRES	14,50 m <sup>2</sup>
Sous total surface annexe	
Total Surface annexe	<b>99,10 m<sup>2</sup></b>

- |     |                            |     |                          |    |                |    |                    |
|-----|----------------------------|-----|--------------------------|----|----------------|----|--------------------|
| PF  | PORTE FENÊTRE              | VRE | VOLET ROULANT ELECTRIQUE | LL | LAVE-LINGE     | TE | TABLEAU ELECTRIQUE |
| F   | FENÊTRE                    | SS  | SÈCHE-SERVIETTE          | LV | LAVE-VAISSELLE | CE | CHAUFFE EAU        |
| FAV | FENÊTRE AVEC ALLÈGE VITRÉE | R   | REFRIGERATEUR            | PL | PLACARD        |    | FAUX PLAFOND       |
| FOB | FENÊTRE OSCILLO BATTANT    | CUI | CUISSON                  |    |                |    | MASQUETTE          |
| VO  | VITRAGE OPAQUE             |     |                          |    |                |    |                    |

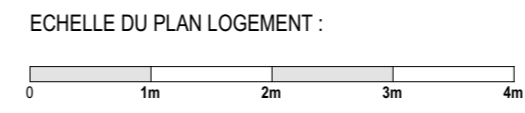

PLAN DE RÉSERVATION ISSU DU PERMIS DE CONSTRUIRE  
 NOTA: DES MODIFICATIONS SONT SUSCEPTIBLES D'ÊTRE APPORTÉES À CE PLAN EN FONCTION DES NÉCESSITÉS TECHNIQUES DE LA RÉALISATION, TANT EN CE QUI CONCERNE LES DIMENSIONS LIBRES QUE L'ÉQUIPEMENT. LES RETOMBÉES, SOFFITES, FAUX-PLAFONDS, CANALISATIONS AINSI QUE L'EMPLACEMENT DES ÉQUIPEMENTS SONT FIGURÉS À TITRE INDICATIF. LES SURFACES ET LES COTES PEUVENT VARIER DE 5%.

