

Appartement **B18**
 Niveau Type Bâtiment
R+1 T3 B



Plan de repérage





SEJOUR / CUISINE	21.75 m ²
CHAMBRE 1	12.75 m ²
CHAMBRE 2	10.00 m ²
SALLE DE BAIN	6.50 m ²
DGT	7.00 m ²

Surface habitable	58.00 m²
TERRASSE	11.75 m ²
Surface annexe	11.75 m²

PROVISOIRE


Plan de commercialisation - Ind. 0

Edition : 23/01/2023

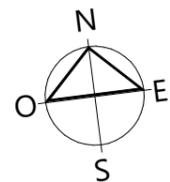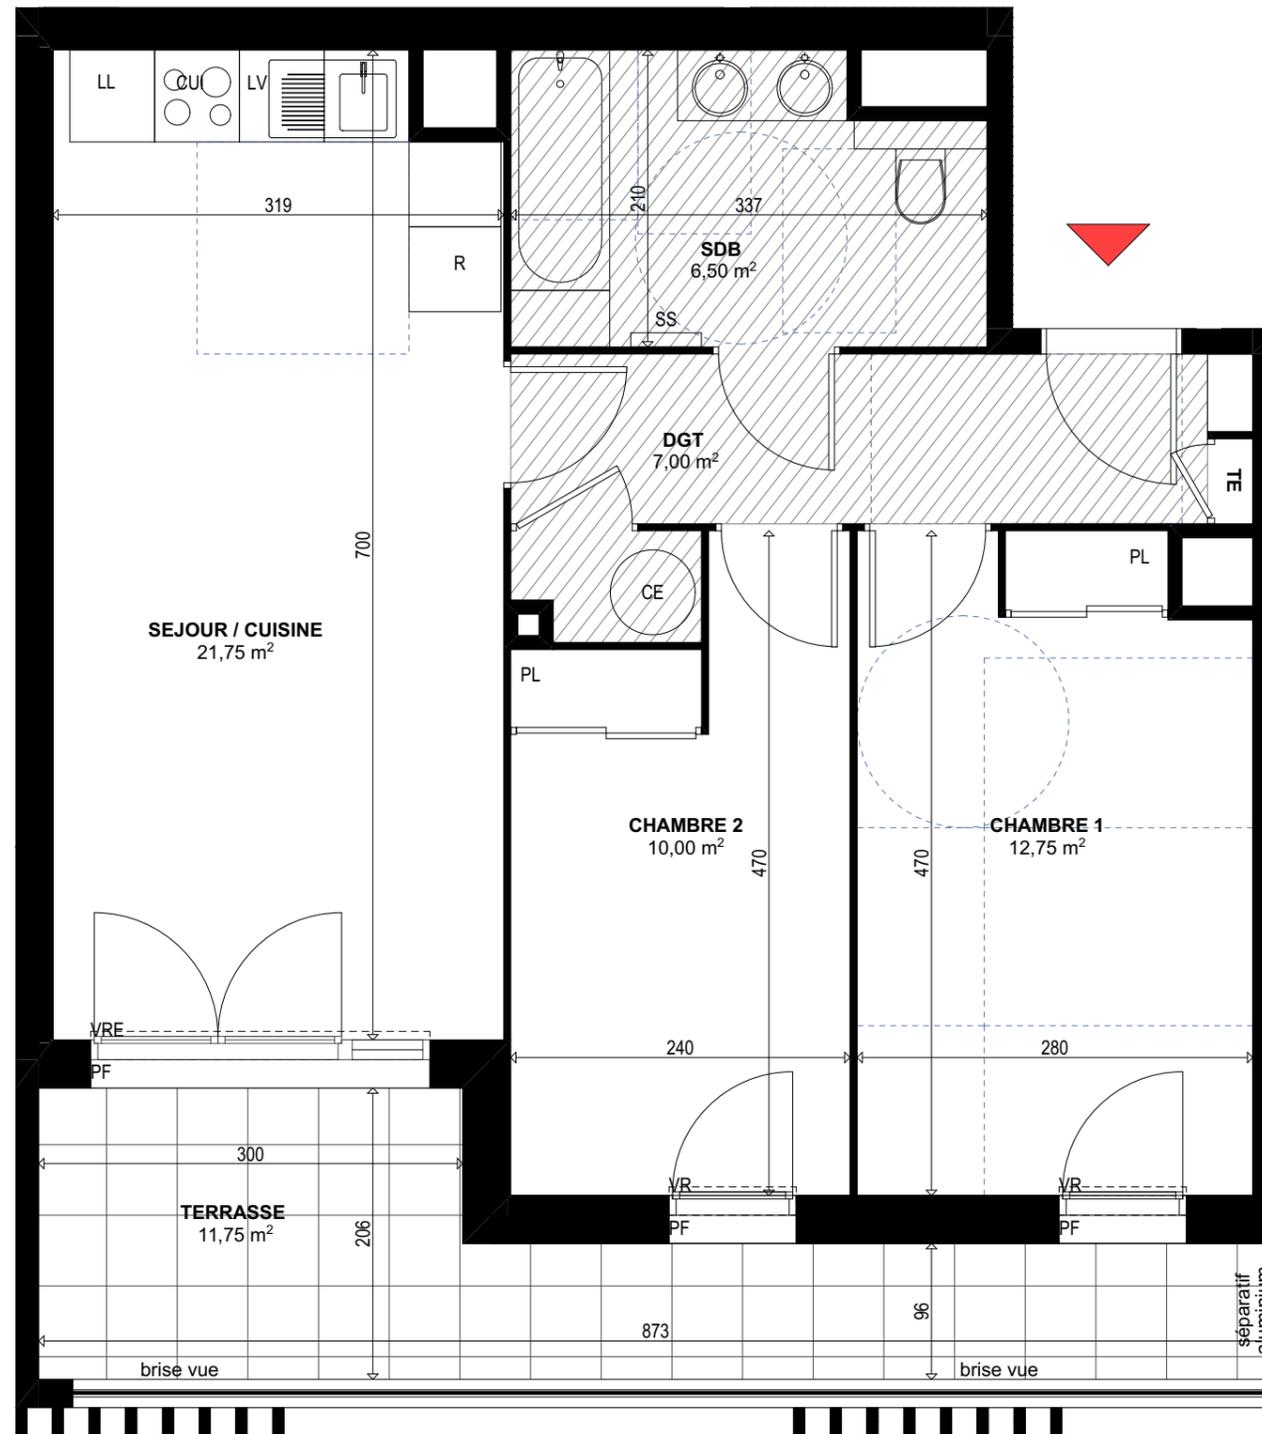

PF	PORTE FENÊTRE	SS	SÈCHE-SERVIETTE	LL	LAVE-LINGE	TE	TABLEAU ELECTRIQUE
VRE	VOLET ROULANT ÉLECTRIQUE	R	REFRIGERATEUR	LV	LAVE-VAISSELLE	CE	CHAUFFE EAU
FAV	FENÊTRE AVEC ALLÈGE VITRÉE	CUI	CUISSON	PL	PLACARD		
							FAUX PLAFOND

ECHELLE DU PLAN LOGEMENT :

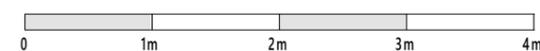

PLAN DE COMMERCIALISATION

NOTA: DES MODIFICATIONS SONT SUSCEPTIBLES D'ÊTRE APPORTÉES À CE PLAN EN FONCTION DES NÉCESSITÉS TECHNIQUES DE LA RÉALISATION, TANT EN CE QUI CONCERNE LES DIMENSIONS LIBRES QUE L'ÉQUIPEMENT. LES RETOMBÉES, SOFFITES, FAUX-PLAFONDS, CANALISATIONS AINSI QUE L'EMPLACEMENT DES ÉQUIPEMENTS SONT FIGURÉS À TITRE INDICATIF. LES SURFACES ET LES COTES PEUVENT VARIER DE 5%.