


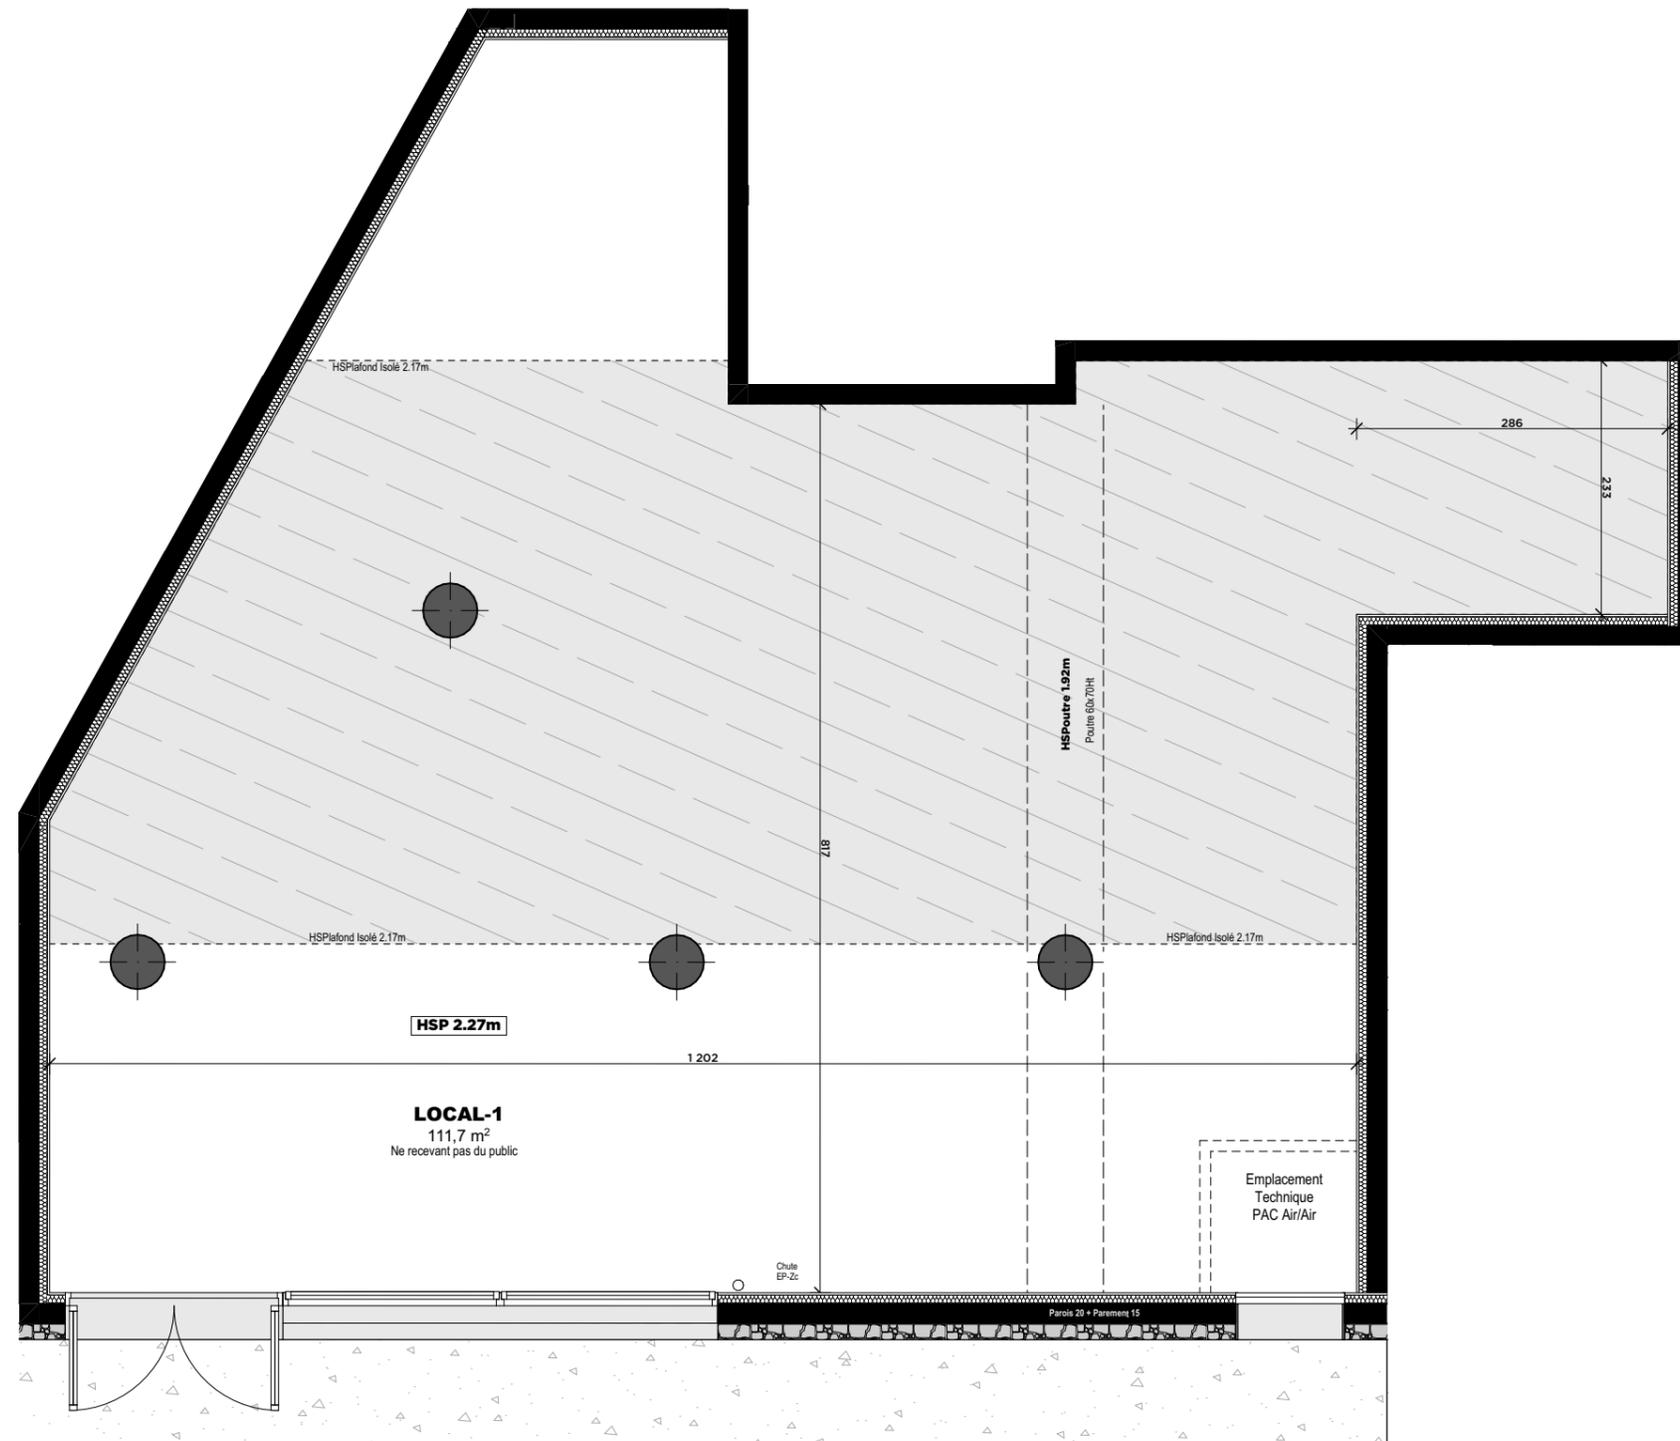

Bâtiment B	Niveau 0	<b>Local N°1</b> ne recevant pas du public	<b>B01</b>
------------	----------	---	------------

SURFACES UTILES	
Locale 1	111,7 m <sup>2</sup>
<b>TOTAL SURFACE UTILE</b>	<b>111,7 m<sup>2</sup></b>



Légende	
PL	Placard
	Soffite / Faux plafond
VRE	Volet roulant électrique

NOTA: Des modifications sont susceptibles d'être apportées à ce plan en fonction des nécessités techniques de la réalisation, tant en ce qui concerne les dimensions libres que l'équipement. Les retombes, soffites, faux-plafonds, canalisations, ballons d'eau chaude, ainsi que l'emplacement des équipements, sont figurés à titre indicatif.

