
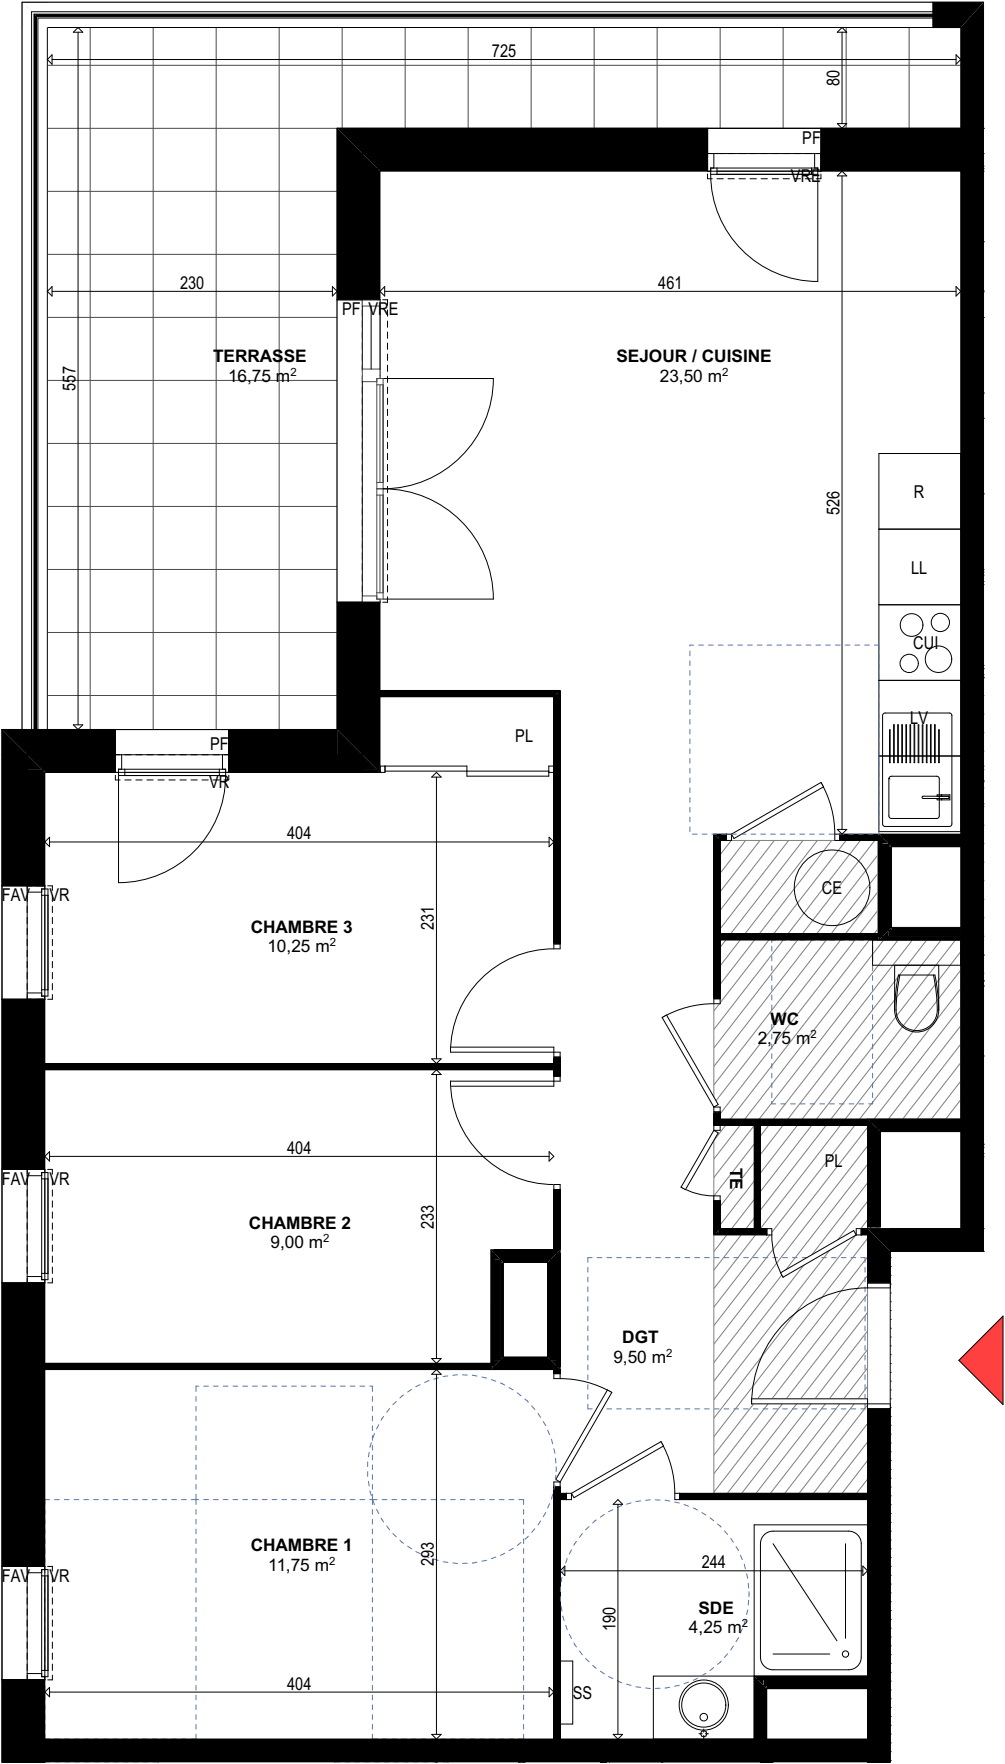


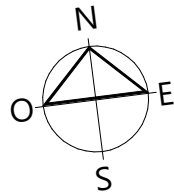

PF PORTE FENÊTRE
VRE VOLET ROULANT ÉLECTRIQUE
FAV FENÊTRE AVEC ALLÈGE VITRÉE

SS SÈCHE-SERVIETTE
R REFRIGERATEUR
CUI CUISSON

LL LAVE-LINGE
LV LAVE-VAISSELLE
PL PLACARD

TE TABLEAU ELECTRIQUE
CE CHAUFFE EAU
FAUX PLAFOND

ECHELLE DU PLAN LOGEMENT :



PLAN DE COMMERCIALISATION

NOTA: DES MODIFICATIONS SONT SUSCEPTIBLES D'ÊTRE APPORTÉES À CE PLAN EN FONCTION DES NÉCESSITÉS TECHNIQUES DE LA RÉALISATION, TANT EN CE QUI CONCERNE LES DIMENSIONS LIBRES QUE L'ÉQUIPEMENT. LES RETOMBÉES, SOFFITES, FAUX-PLAFONDS, CANALISATIONS AINSI QUE L'EMPLACEMENT DES ÉQUIPEMENTS SONT FIGURÉS À TITRE INDICATIF. LES SURFACES ET LES COTES PEUVENT VARIER DE 5%.


easy

Appartement **B23**
Niveau Type Bâtiment
R+2 T4 B



Photo non contractuelle

Plan de repérage

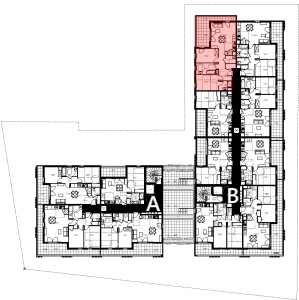

SEJOUR / CUISINE	23.50 m ²
CHAMBRE 1	11.75 m ²
CHAMBRE 2	9.00 m ²
CHAMBRE 3	10.25 m ²
SALLE D'EAU	4.25 m ²
WC	2.75 m ²
DGT	9.50 m ²

Surface habitable	71.00 m ²
TERRASSE	16.75 m ²
Surface annexe	16.75 m ²

PROVISOIRE

Plan TMA - Ind. 0 Edition : 24/01/2023

