


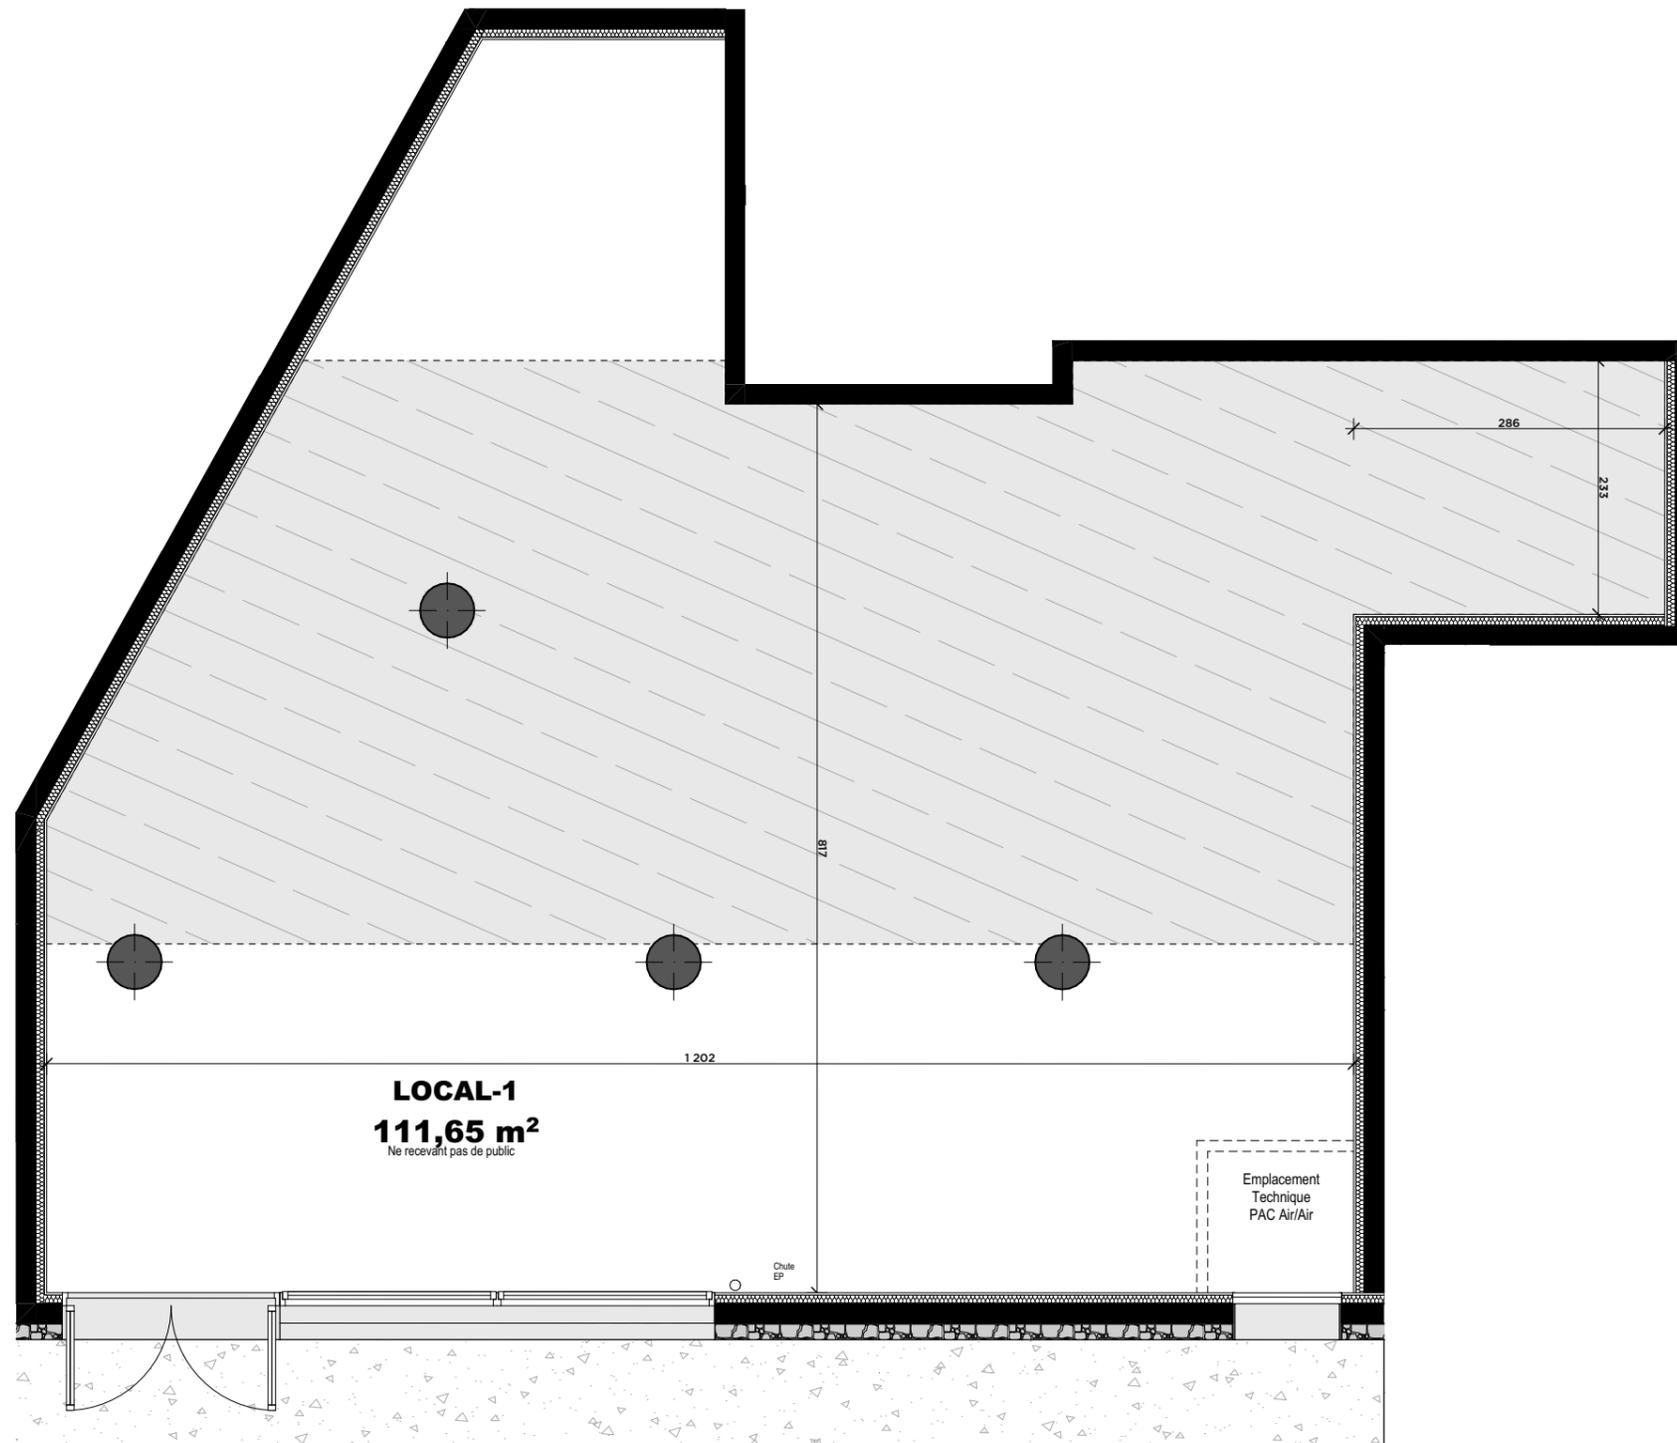

Bâtiment B	Niveau 0	Local N°1 ne recevant pas de public	B01
------------	----------	---	------------

SURFACES UTILES	
Local 1	111.65 m ²
TOTAL SURFACE UTILE	111.65 m²



PLAN DE VENTE NOTAIRE

Légende	
PL	Placard
	Soffite / Faux plafond
VRE	Volet roulant électrique

NOTA: Des modifications sont susceptibles d'être apportées à ce plan en fonction des nécessités techniques de la réalisation, tant en ce qui concerne les dimensions libres que l'équipement. Les retombes, soffites, faux-plafonds, canalisations, ballons d'eau chaude, ainsi que l'emplacement des équipements, sont figurés à titre indicatif.

