
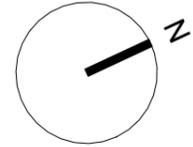
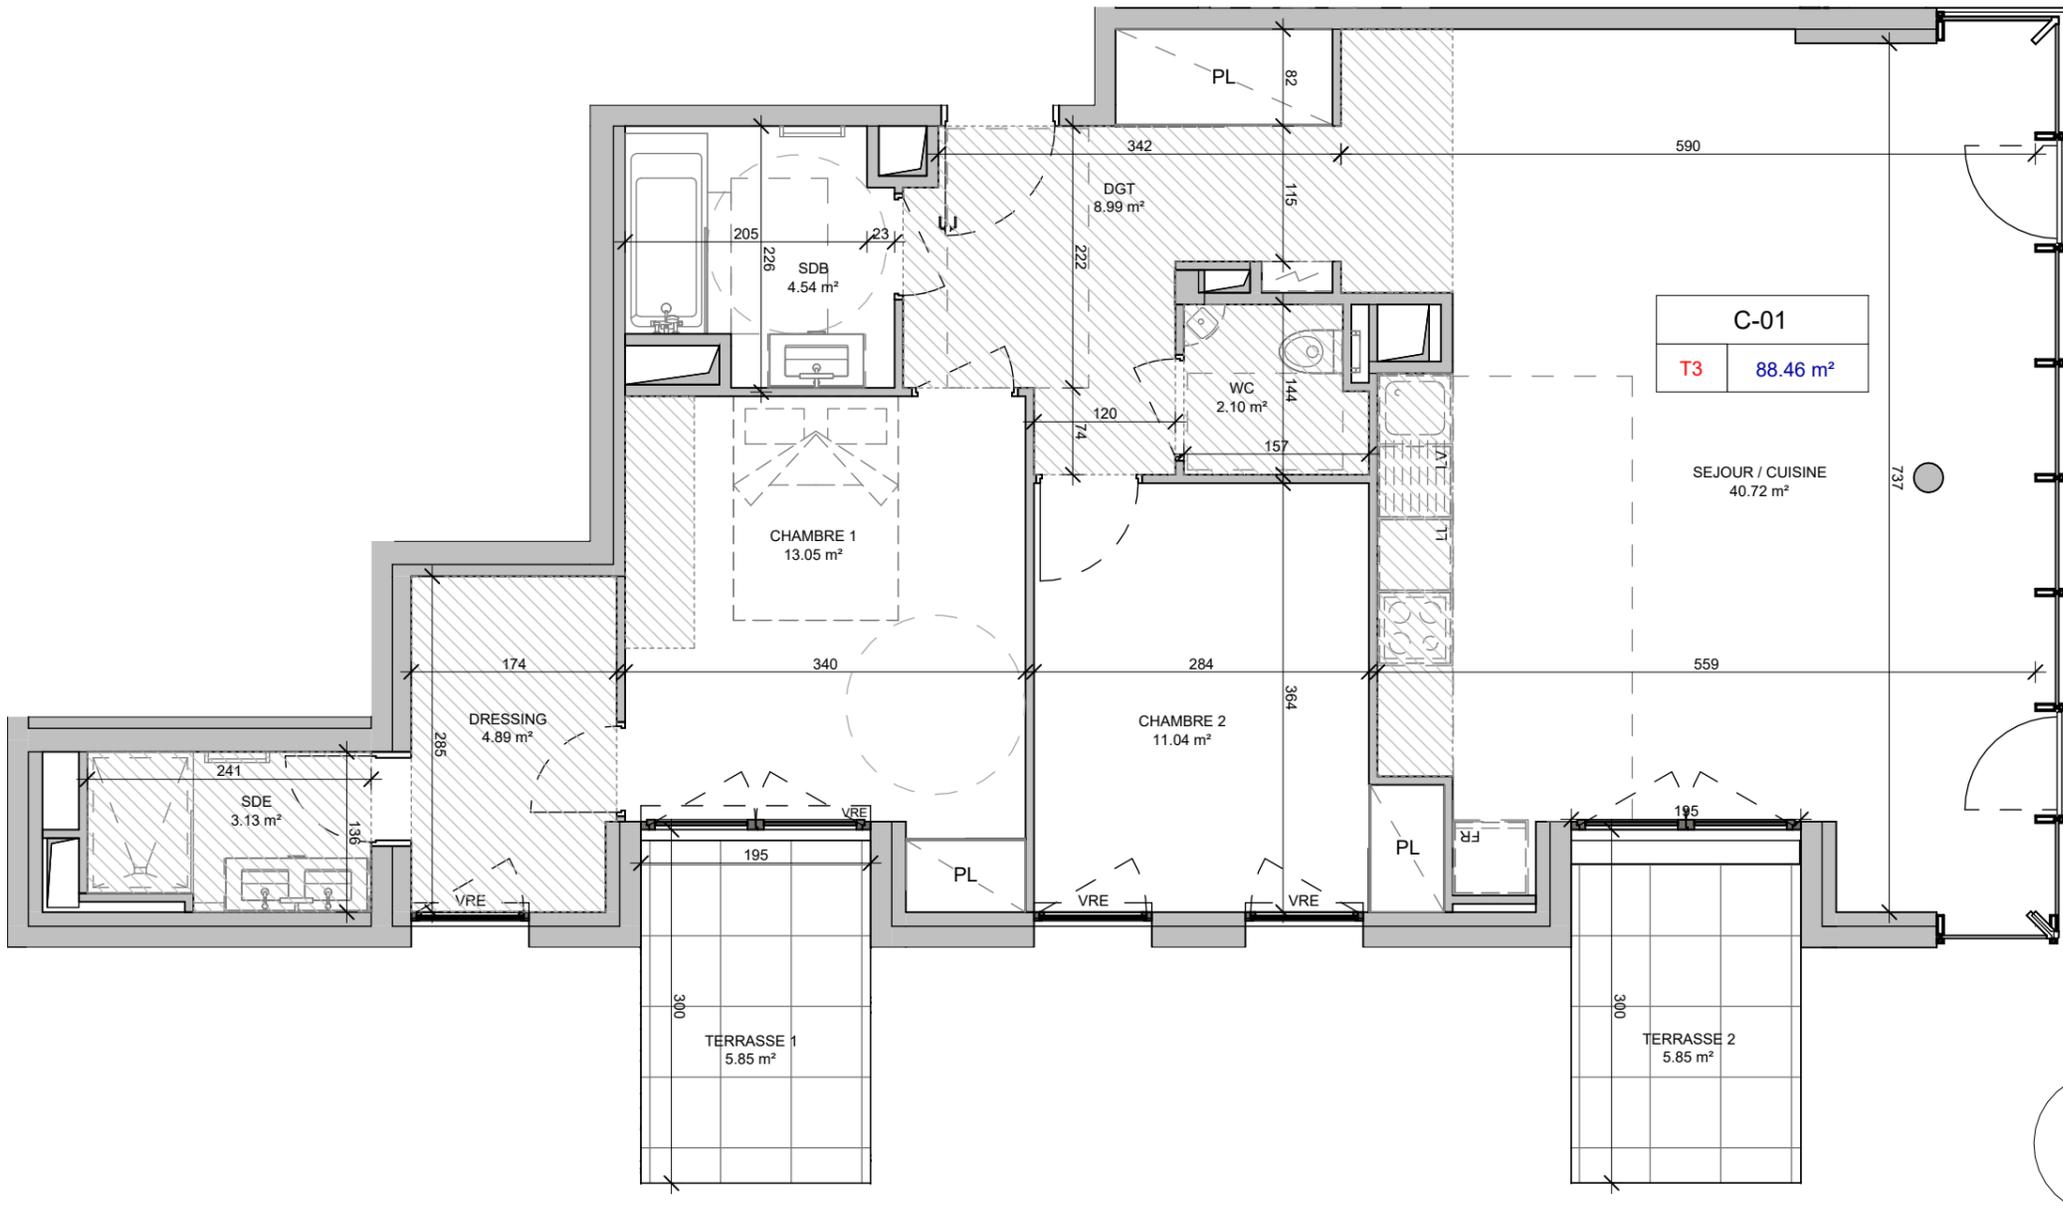


- LEGENDE**
- Faux Plafond
 - Placard
 - Volet roulant électrique
 - Volet roulant mécanique
 - Garde-corps
 - Emplacement Frigo
 - Emplacement Lave linge
 - Emplacement Lave vaisselle
 - Four + Cuisson

SEJOUR / CUISINE	40.72 m ²
CHAMBRE 1	13.05 m ²
CHAMBRE 2	11.04 m ²
SDB	4.54 m ²
SDE	3.13 m ²
DRESSING	4.89 m ²
DGT	8.99 m ²
WC	2.10 m ²
SURFACE TOTALE HABITABLE	88.46 m²
JARDIN PRIVATIF	121.87 m ²
TERRASSE 1	5.85 m ²
TERRASSE 2	5.85 m ²
SURFACE TOTALE EXTERIEURE	133.57 m²

SURFACES

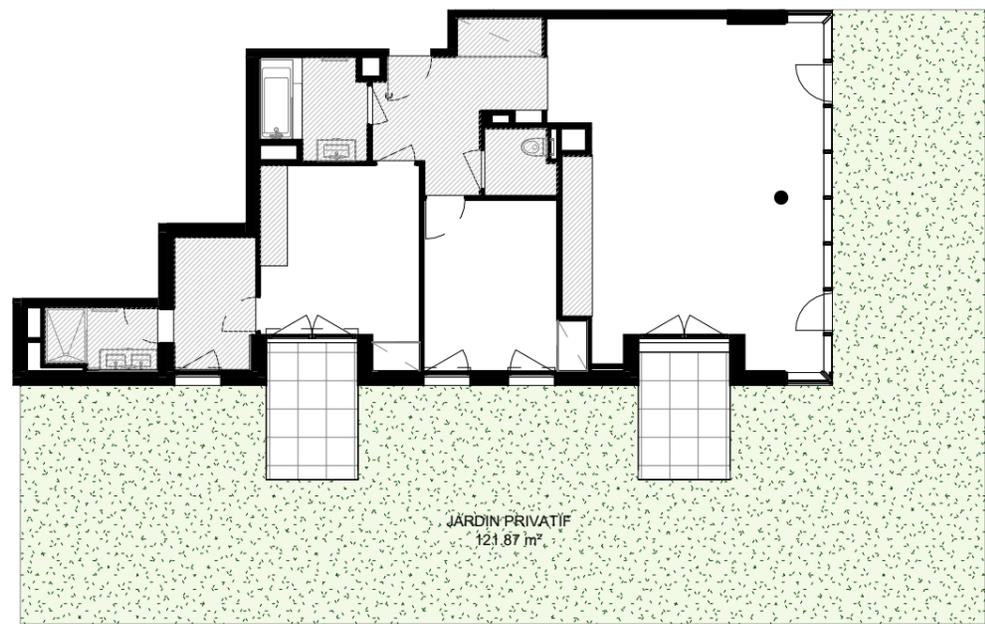

Nota: Des modifications sont susceptibles d'être apportées à ce plan en fonction des nécessités techniques de la réalisation, tant en ce qui concerne les dimensions libres que l'équipement. Les retombées, soffites, faux-plafonds, canalisations, ainsi que l'emplacement des équipements, sont figurés à titre indicatif. **NOTA: les surfaces sont arrondies à 0.05m²**