


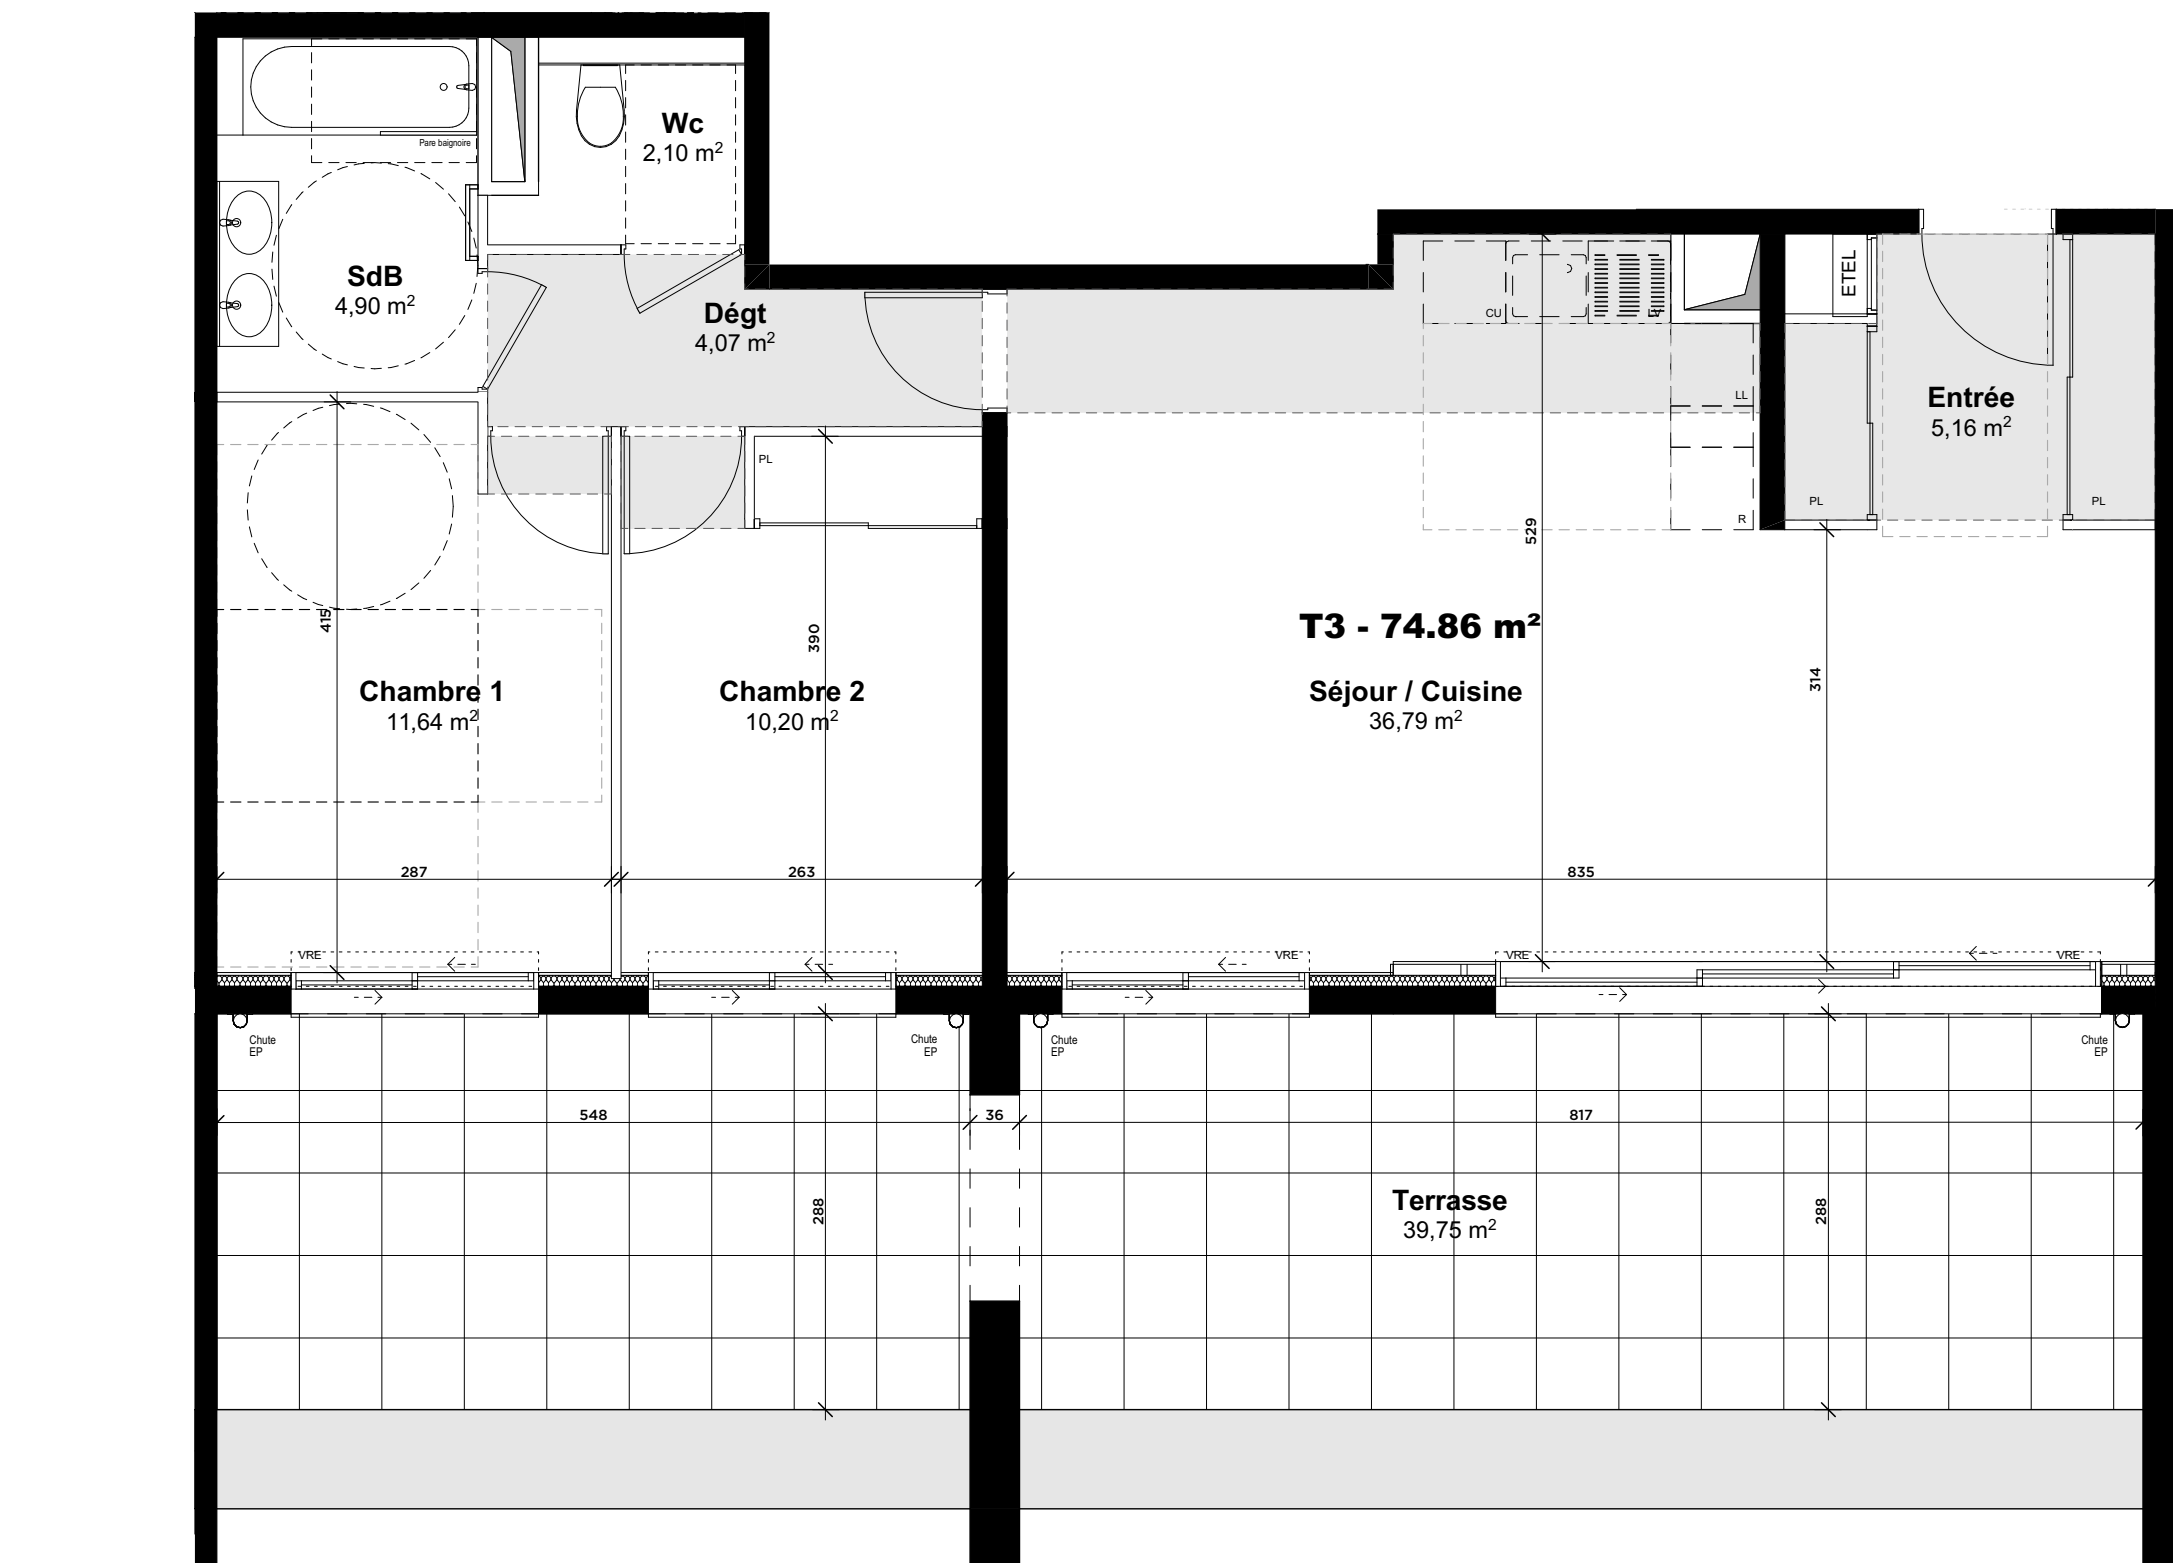

Bâtiment C	Niveau 1	Type:	T3	Appt:	C13
------------	----------	-------	----	-------	-----

SURFACES HABITABLES	
Entrée	5,16
Séjour / Cuisine	36,79
Chambre 1	11,64
Chambre 2	10,20
SdB	4,90
Dégt	4,07
Wc	2,10
TOTAL HABITABLE	74,86 m²
Terrasse	39,75 m²



PLAN DE VENTE NOTAIRE

Légende	
PL	Placard
	Soffite / Faux plafond
VRE	Volet roulant électrique

NOTA: Des modifications sont susceptibles d'être apportées à ce plan en fonction des nécessités techniques de la réalisation, tant en ce qui concerne les dimensions libres que l'équipement. Les retombes, soffites, faux-plafonds, canalisations, ballons d'eau chaude, ainsi que l'emplacement des équipements, sont figurés à titre indicatif.

