
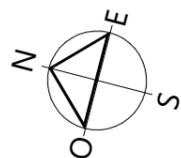
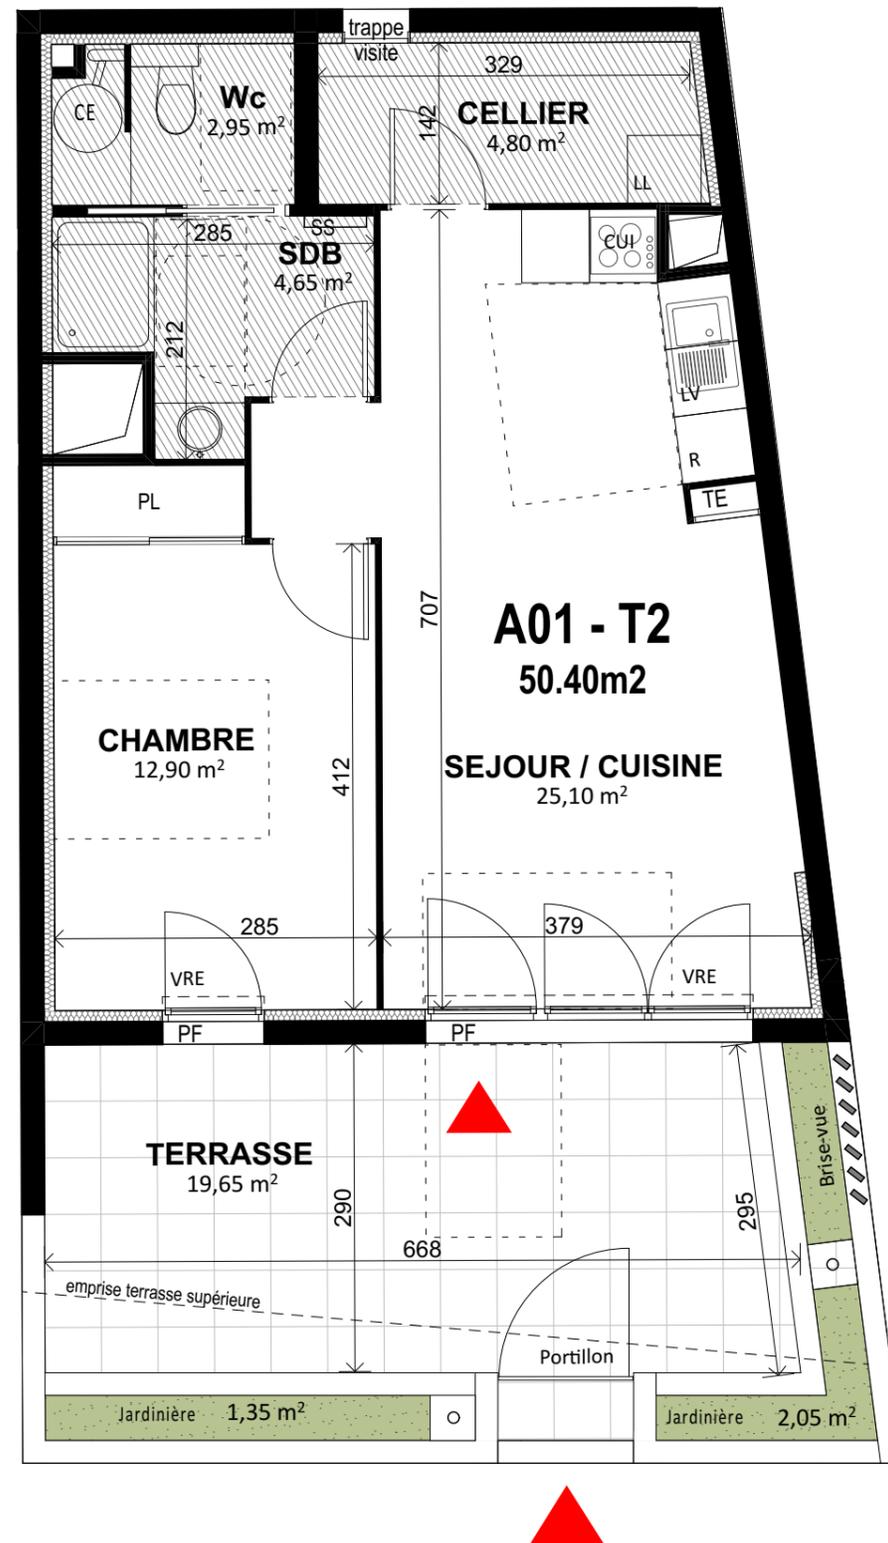


Appartement **A01**
 Niveau Type Bâtiment
 RdJardin T2 A

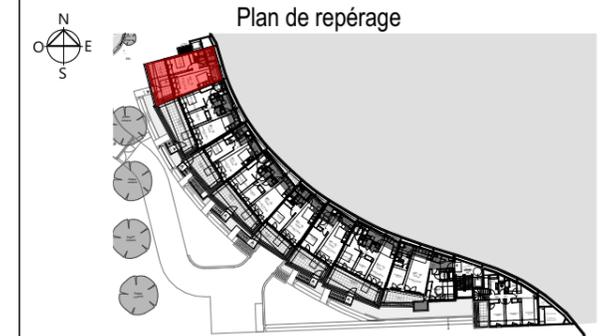

SEJOUR / CUISINE	25,10 m ²
CELLIER	4,80 m ²
CHAMBRE	12,90 m ²
SALLE DE BAIN	4,65 m ²
WC	2,95 m ²


Surface habitable **50,40 m²**

TERRASSE	19,65 m ²
JARDINIÈRES	3,45 m ²

Surface annexe **23,10 m²**

PF	PORTE FENÊTRE	VRE	VOLET ROULANT ELECTRIQUE	LL	LAVE-LINGE	TE	TABEAU ELECTRIQUE
F	FENÊTRE	SS	SÈCHE-SERVIETTE	LV	LAVE-VAISSELLE	CE	CHAUFFE EAU
FAV	FENÊTRE AVEC ALLÈGE VITRÉE	R	REFRIGERATEUR	PL	PLACARD	FAUX PLAFOND	
FOB	FENÊTRE OSCILLO BATTANT	CUI	CUISSON			MASQUETTE	
VO	VITRAGE OPAQUE						

ECHELLE DU PLAN LOGEMENT :

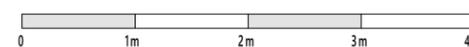

NOTA: DES MODIFICATIONS SONT SUSCEPTIBLES D'ÊTRE APPORTÉES À CE PLAN EN FONCTION DES NÉCESSITÉS TECHNIQUES DE LA RÉALISATION, TANT EN CE QUI CONCERNE LES DIMENSIONS LIBRES QUE L'ÉQUIPEMENT. LES RETOMBÉES, SOFFITES, FAUX-PLAFONDS, CANALISATIONS AINSI QUE L'EMPLACEMENT DES ÉQUIPEMENTS SONT FIGURÉS À TITRE INDICATIF. LES SURFACES ET LES COTES PEUVENT VARIER DE 5%.