


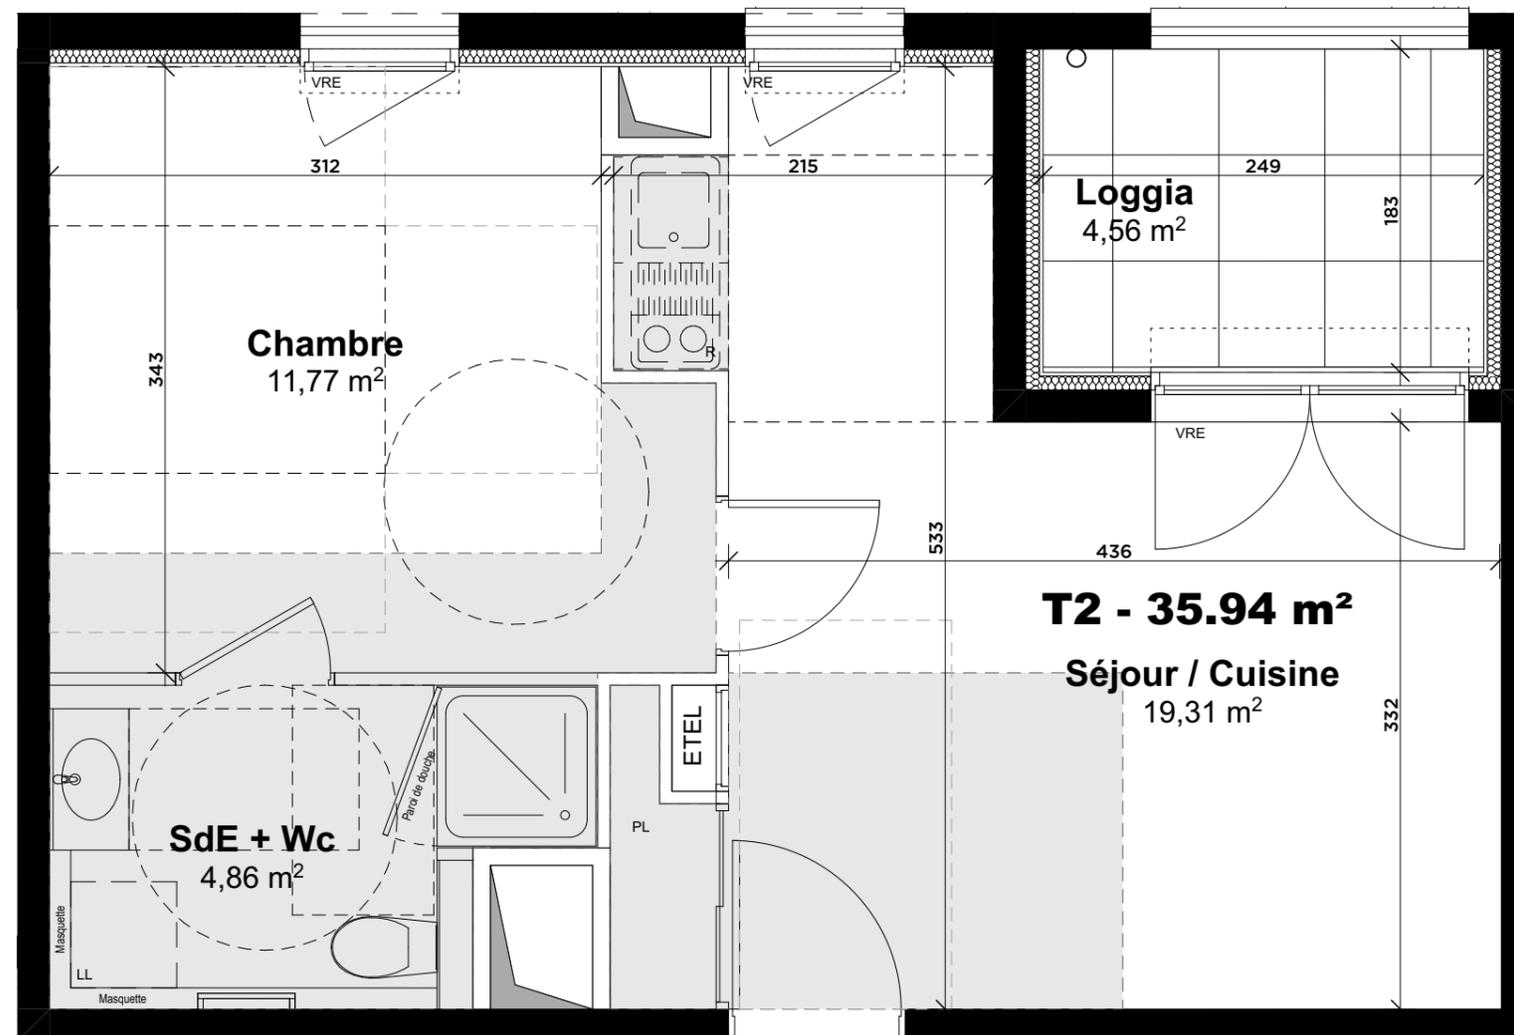

Bâtiment C Niveau 2 Type: T2 Appt: C21



## SURFACES HABITABLES

Séjour / Cuisine	19,31
Chambre	11,77
SdE + Wc	4,86
<b>TOTAL HABITABLE</b>	<b>35,94 m<sup>2</sup></b>
Loggia	4,56 m <sup>2</sup>

## PLAN DE VENTE NOTAIRE

Légende	
PL	Placard
	Soffite / Faux plafond
VRE	Volet roulant électrique

NOTA: Des modifications sont susceptibles d'être apportées à ce plan en fonction des nécessités techniques de la réalisation, tant en ce qui concerne les dimensions libres que l'équipement. Les retombes, soffites, faux-plafonds, canalisations, ballons d'eau chaude, ainsi que l'emplacement des équipements, sont figurés à titre indicatif.

