
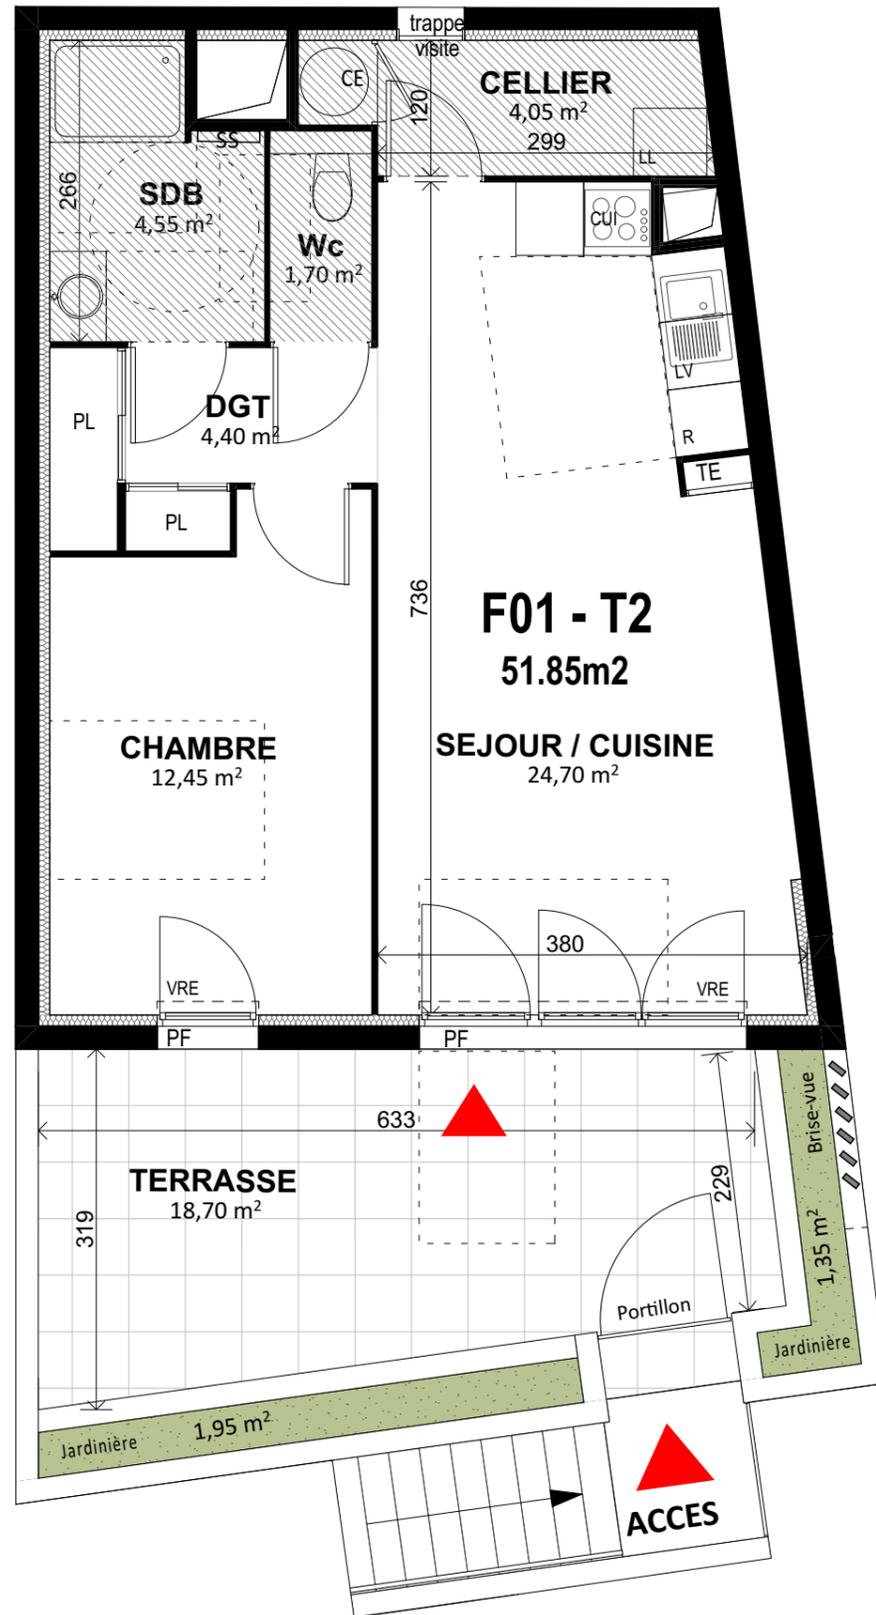


PLAN NOTAIRE

QA OPEN AIR

Appartement **F01**  
 Niveau Type Bâtiment  
 RdJardin T2 F

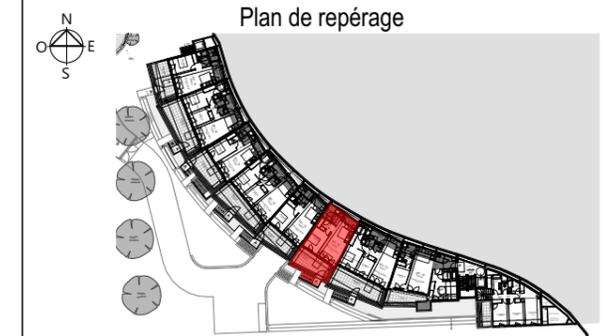

PLAN TMA

SEJOUR / CUISINE	24,70 m <sup>2</sup>
CELLIER	4,05 m <sup>2</sup>
CHAMBRE	12,45 m <sup>2</sup>
DEGAGEMENT	4,40 m <sup>2</sup>
SALLE DE BAIN	4,55 m <sup>2</sup>
WC	1,70 m <sup>2</sup>

Surface habitable **51,85 m<sup>2</sup>**

TERRASSE	18,70 m <sup>2</sup>
JARDINIÈRES	3,30 m <sup>2</sup>


Surface annexe **22,00 m<sup>2</sup>**

Edition : 25/07/2023



PF	PORTE FENÊTRE	VRE	VOLET ROULANT ELECTRIQUE	LL	LAVE-LINGE	TE	TABLEAU ELECTRIQUE
F	FENÊTRE	SS	SÈCHE-SERVIETTE	LV	LAVE-VAISSELLE	CE	CHAUFFE EAU
FAV	FENÊTRE AVEC ALLÈGE VITRÉE	R	REFRIGERATEUR	PL	PLACARD	FAUX PLAFOND	
FOB	FENÊTRE OSCILLO BATTANT	CUI	CUISSON			MASQUETTE	
VO	VITRAGE OPAQUE						

ECHELLE DU PLAN LOGEMENT :

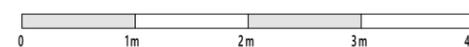

PLAN DE RÉSERVATION ISSU DU PERMIS DE CONSTRUIRE

NOTA: DES MODIFICATIONS SONT SUSCEPTIBLES D'ÊTRE APPORTÉES À CE PLAN EN FONCTION DES NÉCESSITÉS TECHNIQUES DE LA RÉALISATION, TANT EN CE QUI CONCERNE LES DIMENSIONS LIBRES QUE L'ÉQUIPEMENT. LES RETOMBÉES, SOFFITES, FAUX-PLAFONDS, CANALISATIONS AINSI QUE L'EMPLACEMENT DES ÉQUIPEMENTS SONT FIGURÉS À TITRE INDICATIF. LES SURFACES ET LES COTES PEUVENT VARIER DE 5%.

