


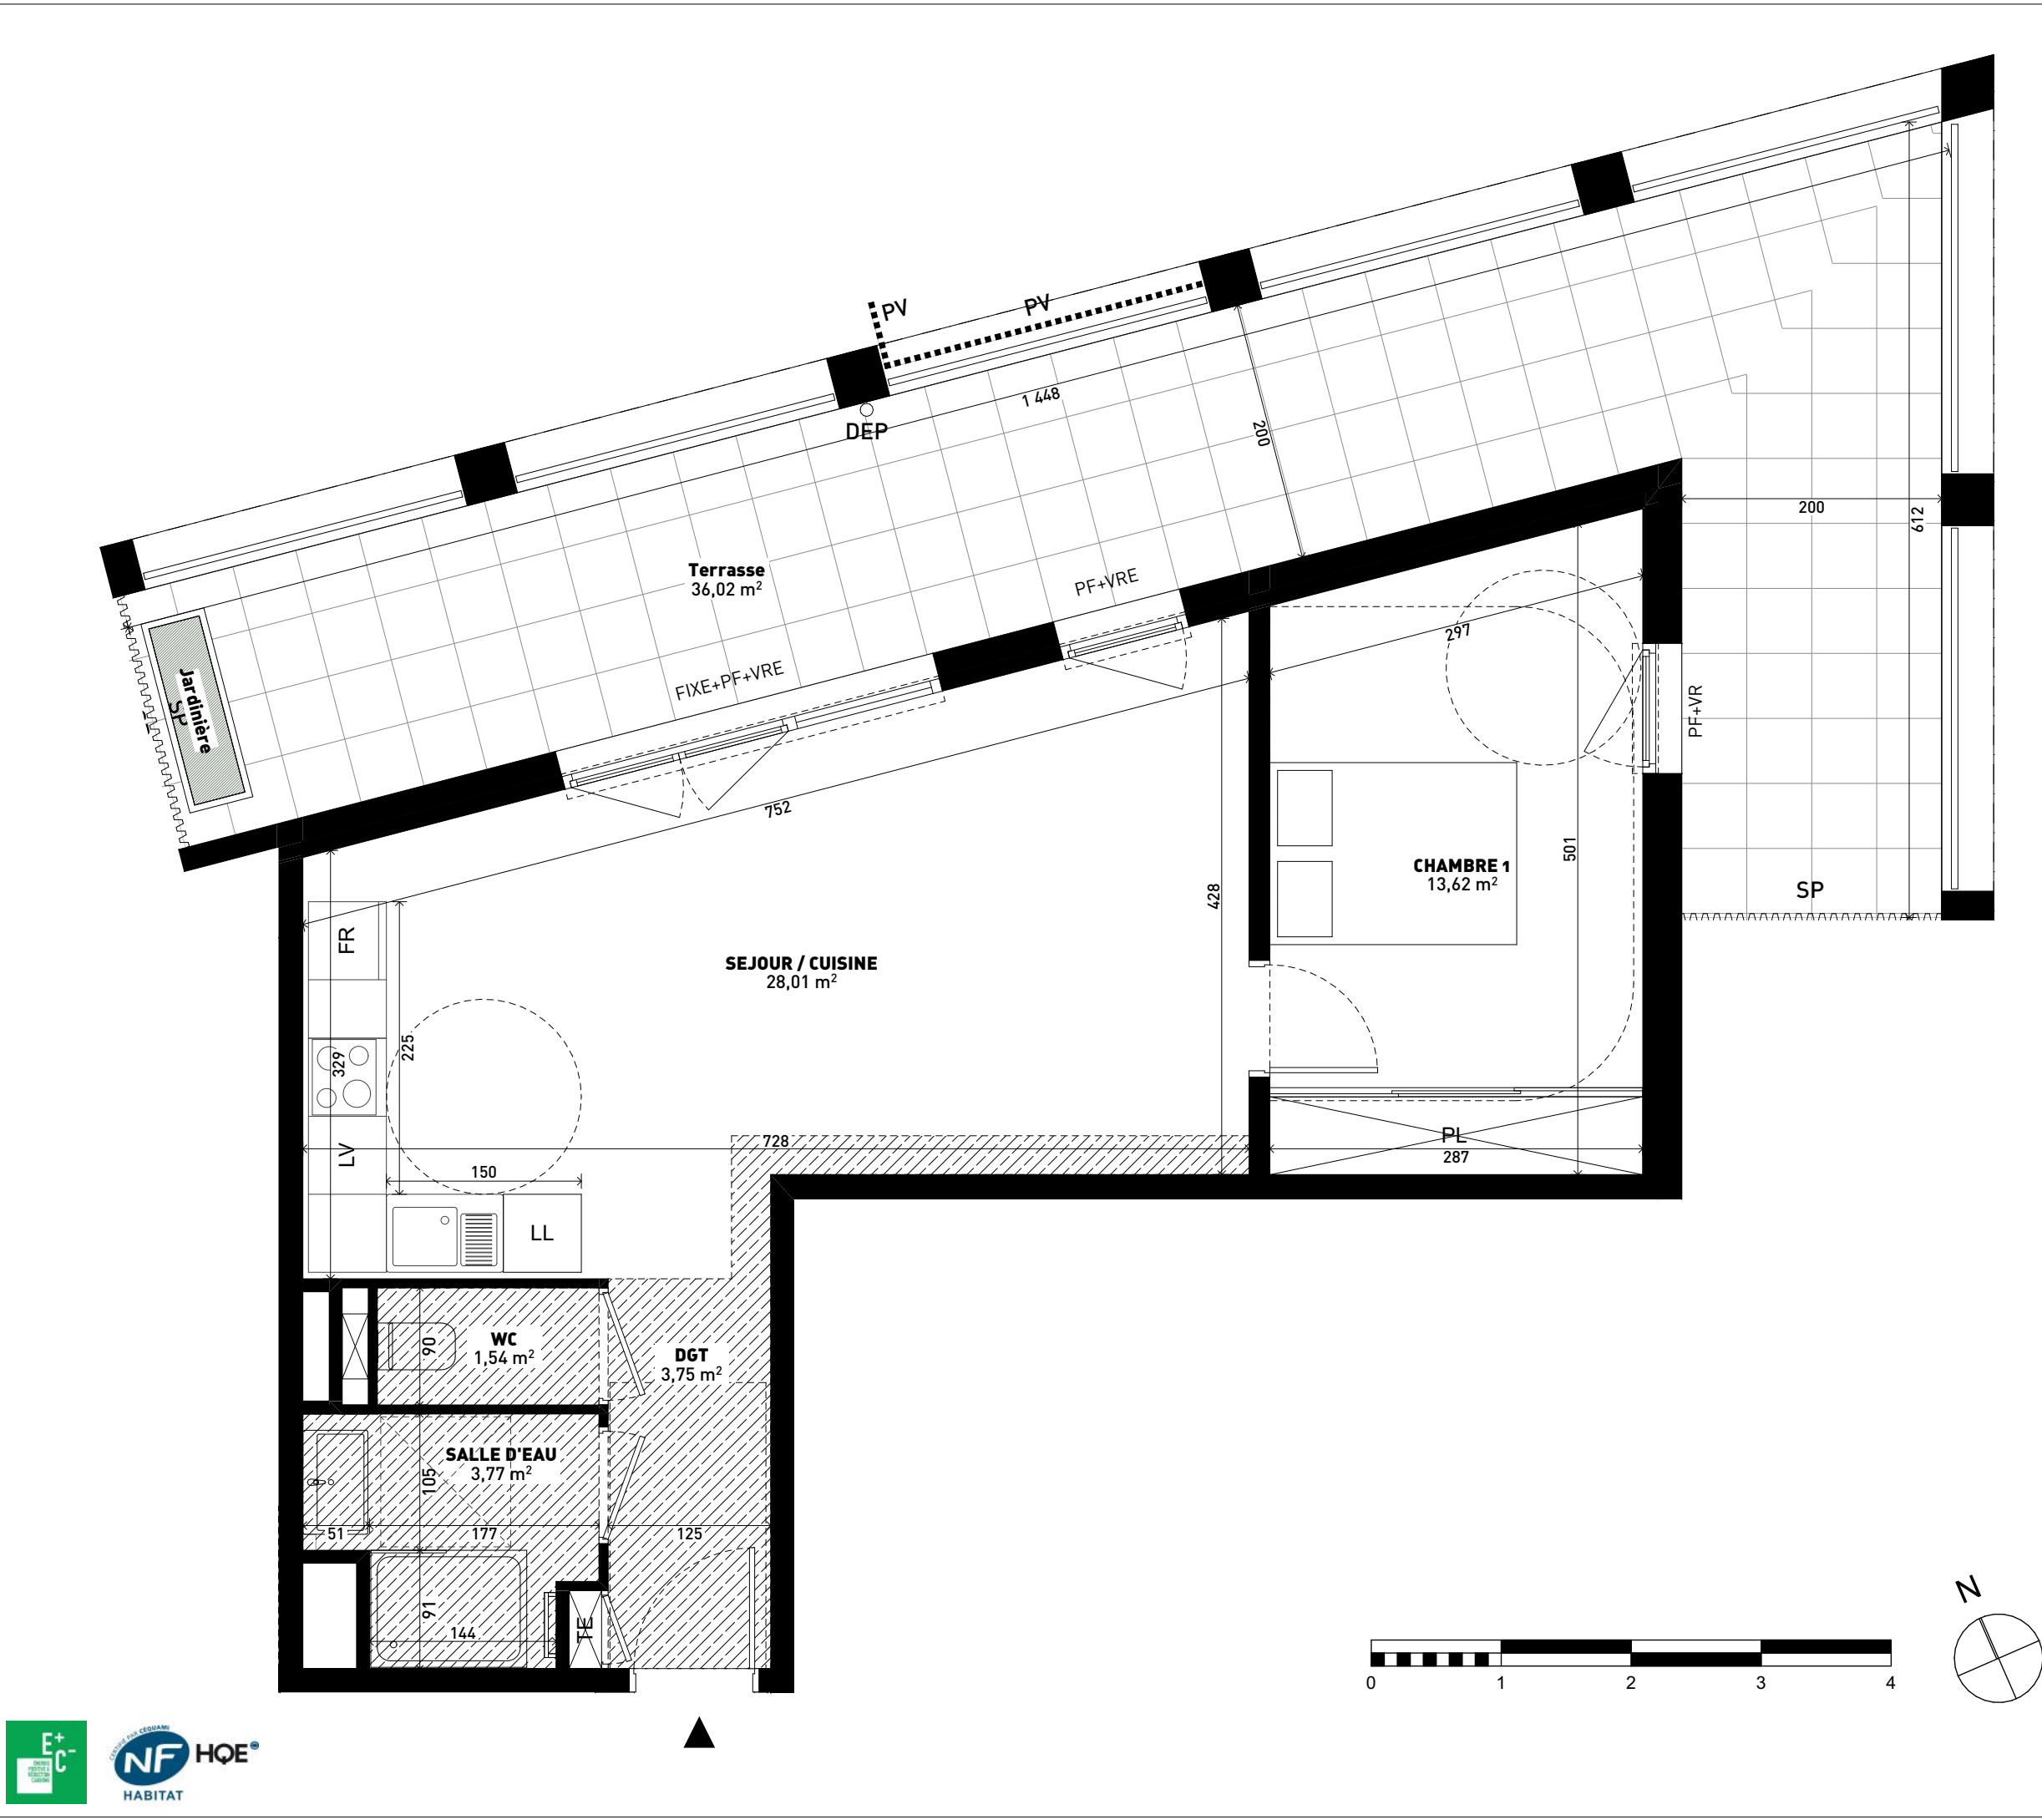

402 - TMA

NIVEAU

R+4

TYPE

T2

IND. NOTAIRE / 29/11/2024

PLAN DE REPÉRAGE

SEJOUR / CUISINE	28,01
CHAMBRE 1	13,62
SALLE D'EAU	3,77
WC	1,54
DGT	3,75
	50,69 m²
Terrasse	36,02

LÉGENDE EXE

PF	PORTE FENÊTRE	VR	VOLET ROULANT
FAV	FENÊTRE AVEC ALLÈGE VITRÉE 1m	VRE	VOLET ROULANT ÉLECTRIQUE
VC	VOLET COULISSANT	VLO	VOLET ROULANT À LAMES ORIENTABLES
VA	VOLET ACCORDÉON		POSSIBILITÉ D'AMÉNAGEMENT DE RANGEMENTS
PV	PARE-VUE		FAUX-PLAFOND
SP	SÉPARATIF TERRASSE		DESCENTES D'EAU PLUVIALE

NOTA: DES MODIFICATIONS SONT SUSCEPTIBLES D'ÊTRE APPORTÉES À CE PLAN EN FONCTION DES NECESSITÉS TECHNIQUES DE LA RÉALISATION, TANT EN CE QUI CONCERNE LES DIMENSIONS LIBRES QUE L'ÉQUIPEMENT.

LES RETOMBÉES, SOFFITES, FAUX-PLAFONDS, CANALISATIONS AINSI QUE L'EMPLACEMENT DES ÉQUIPEMENTS SONT FIGURÉS À TITRE INDICATIF. LES SURFACES ET LE COTES PEUVENT VARIER DE 5%.

habside

Imaginons, réalisons, habitons.