

VILLA BIANCA

LA CIOTAT

Appartement

B 02

Niveau


Type

Bâtiment

RDC

T4

B

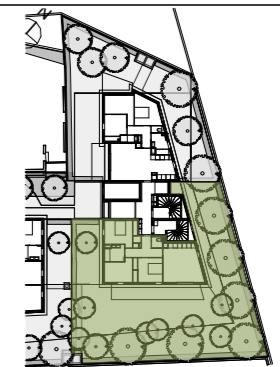

Plan de repérage



SEJOUR / CUISINE	25,03
CHAMBRE 1	13,45
CHAMBRE 2	11,85
CHAMBRE 3	11,73
ENTREE	8,68
PL	1,03
SDB	5,51
WC	2,16
Surface habitable	79,44 m²
JARDIN PRIVATIF	355,80
Surface annexe	355,80 m²


PF	PORTE FENÊTRE	VR	VOLET ROULANT
BV	BAIE VITRÉE COULISSANTE	VRE	VOLET ROULANT ÉLECTRIQUE
FAV	FENÊTRE AVEC ALLÈGE VITRÉE	TE	TABLEAU ÉLECTRIQUE
GC	GARDE-CORPS		MASQUETTE
BS	BRISE SOLEIL		FAUX PLAFOND
SP	SEPARATIF TERRASSE		

PLAN DE RÉSERVATION ISSU DU PERMIS DE CONSTRUIRE
 NOTA : DES MODIFICATIONS SONT SUSCEPTIBLES D'ÊTRE APPORTÉES À CE PLAN EN FONCTION DES NÉCESSITÉS TECHNIQUES DE LA RÉALISATION, TANT EN CE QUI CONCERNE LES DIMENSIONS LIBRES, QUE L'ÉQUIPEMENT.
 LES RETOMBÉES, SOFFITES, FAUX-PLAFONDS, CANALISATIONS AINSI QUE L'EMPLACEMENT DES ÉQUIPEMENTS SONT FIGURÉS À TITRE INDICATIF. LES SURFACES ET LES COTES PEUVENT VARIER DE 5%.

Plan de commercialisation - Ind. 0

Edition : 20/05/2026



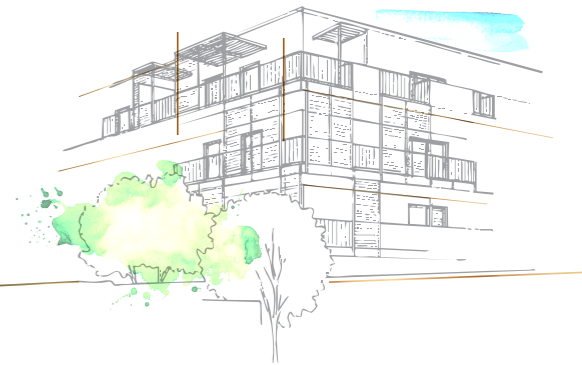


VILLA BIANCA


LA CIOTAT

Appartement **B 02**

Niveau Type Bâtiment
RDC T4 B

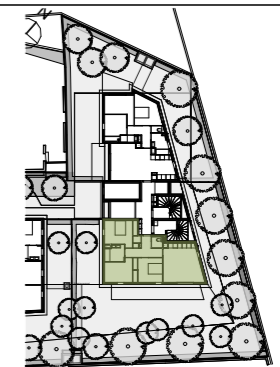

Plan de repérage

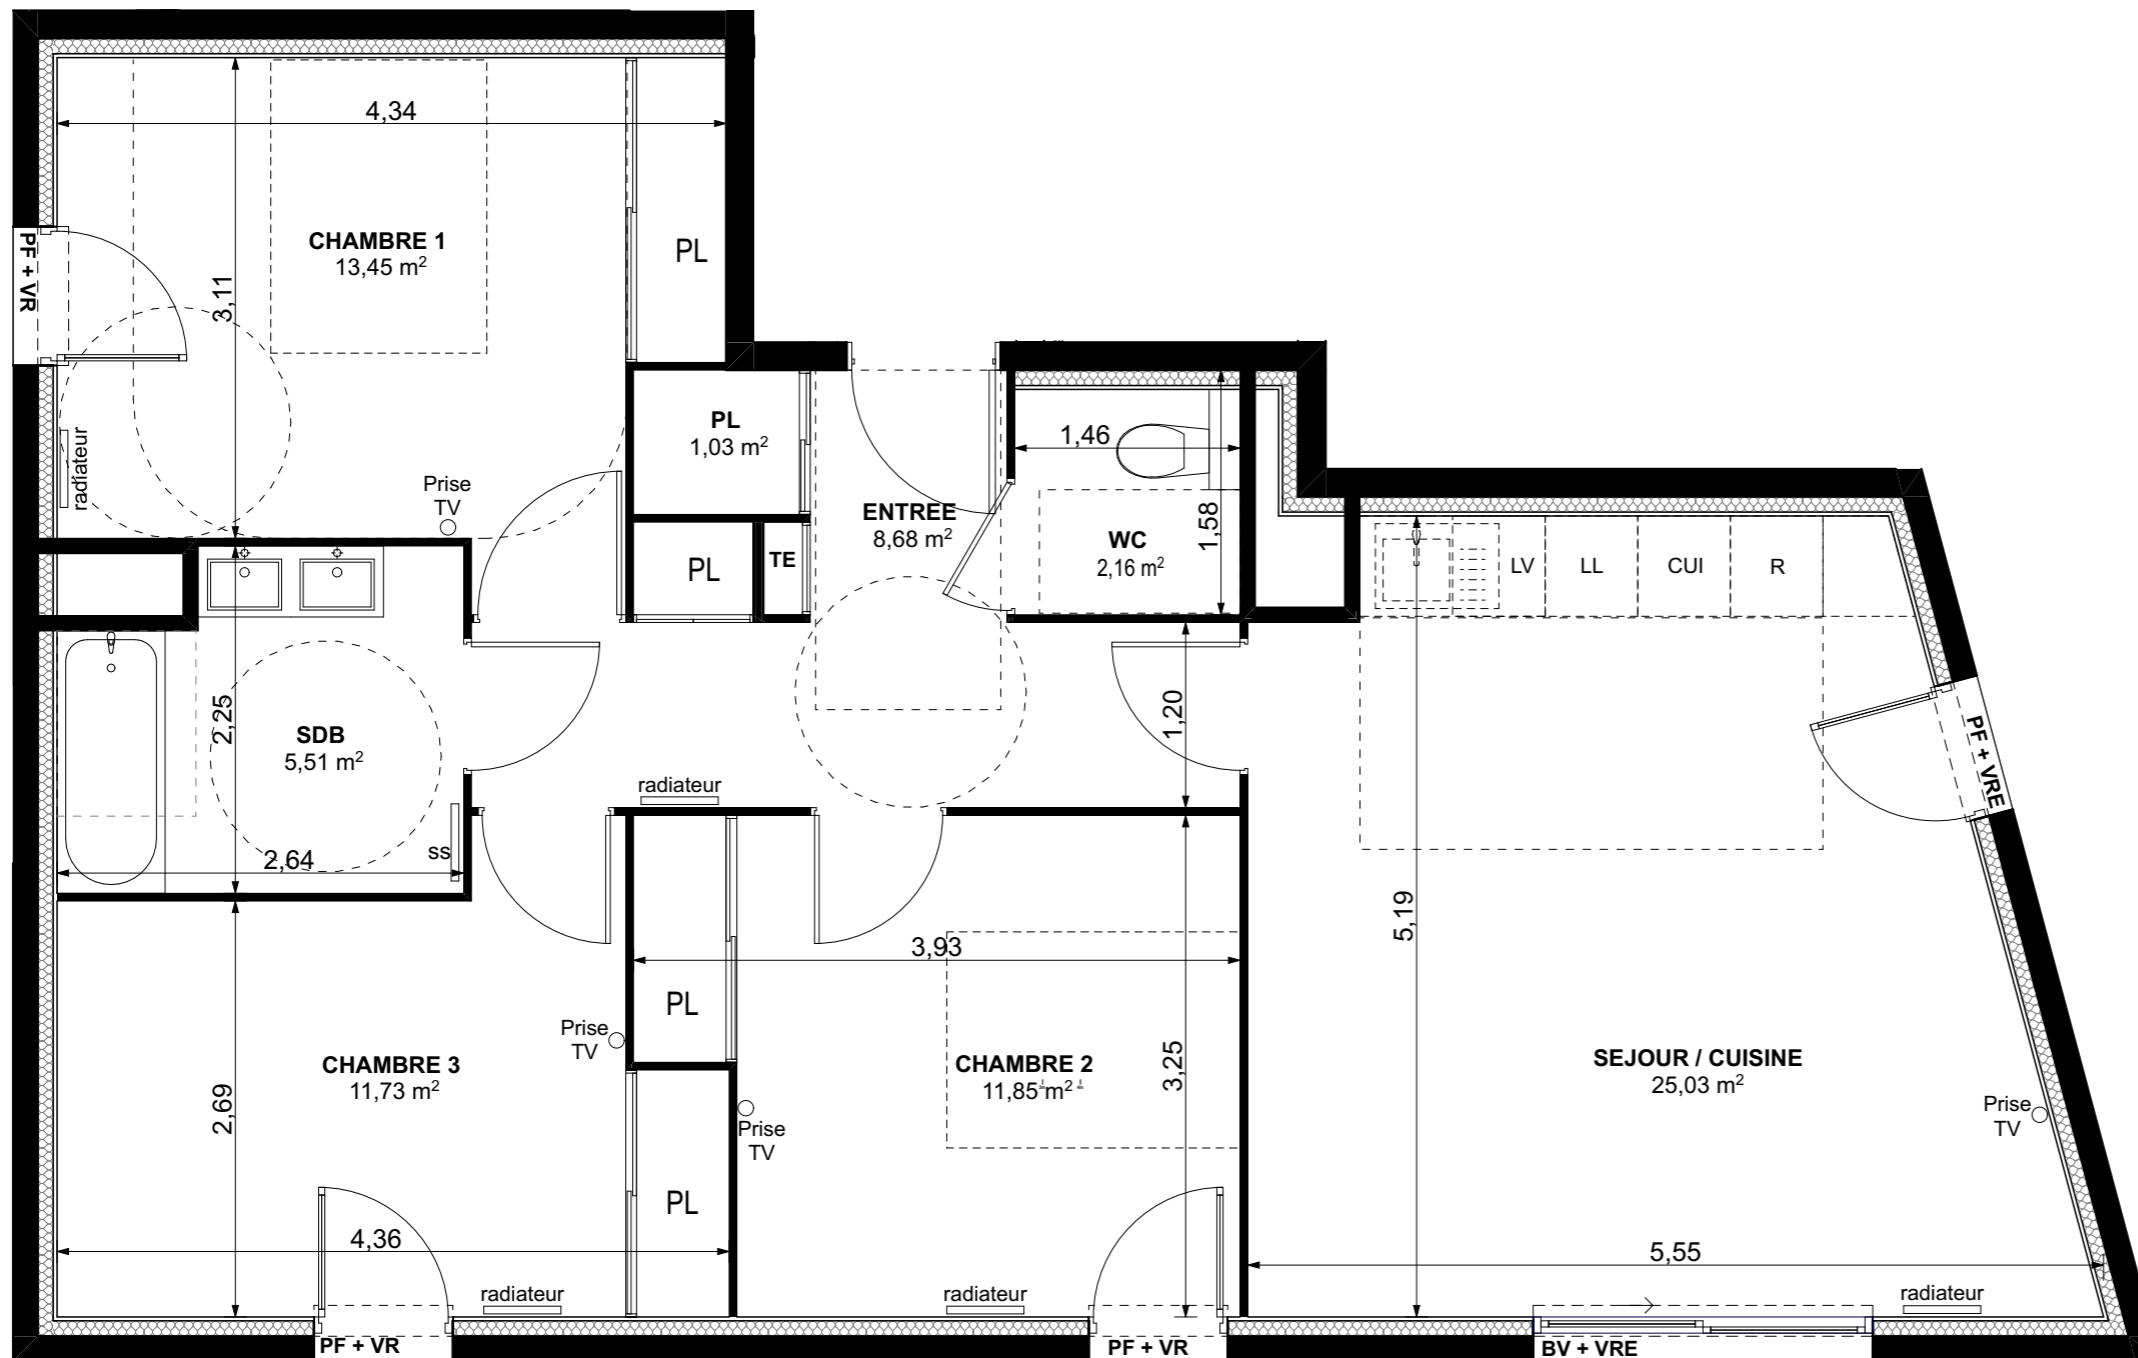

SEJOUR / CUISINE	25,03
CHAMBRE 1	13,45
CHAMBRE 2	11,85
CHAMBRE 3	11,73
ENTREE	8,68
PL	1,03
SDB	5,51
WC	2,16
Surface habitable	79,44 m²
JARDIN PRIVATIF	355,80
Surface annexe	355.80 m²

PF	PORTE FENÊTRE	VR	VOLET ROULANT
BV	BAIE VITRÉE COULISSANTE	VRE	VOLET ROULANT ÉLECTRIQUE
FAV	FENÊTRE AVEC ALLÈGE VITRÉE	TE	TABLEAU ÉLECTRIQUE
GC	GARDE-CORPS		MASQUETTE
BS	BRISE SOLEIL		FAUX PLAFOND
SP	SEPARATIF TERRASSE		

PLAN DE RÉSERVATION ISSU DU PERMIS DE CONSTRUIRE

NOTA : DES MODIFICATIONS SONT SUSCEPTIBLES D'ÊTRE APPORTÉES À CE PLAN EN FONCTION DES NÉCESSITÉS TECHNIQUES DE LA RÉALISATION, TANT EN CE QUI CONCERNE LES DIMENSIONS LIBRES, QUE L'ÉQUIPEMENT.

LES RETOMBÉES, SOFFITES, FAUX-PLAFONDS, CANALISATIONS AINSI QUE L'EMPLACEMENT DES ÉQUIPEMENTS SONT FIGURÉS À TITRE INDICATIF. LES SURFACES ET LES COTES PEUVENT VARIER DE 5%.

Plan de commercialisation - Ind. 0 Edition : 20/05/2026

